

AVTAL GÄLLANDE SAMBRUK AV PARKERINGSPLATSER
PYSÄKÖINTIPAIKKOJEN YHTEISKÄYTTÖÄ KOSKEVA SOPIMUS

1

Bakgrund och syfte
Tausta ja tarkoitus

1. IBI Vanda Ab har den 30.10.2003 av Vanda kyrkliga samfällighet och Helsingfors kyrkliga samfällighet köpt outbrutna områden, som enligt den nya detaljplan som trätt i kraft den 6.8.2003 kommer att bilda tomterna nr 2 och 3 i kvarter 51163 i Kyrkoby by i Vanda stad, medan de områden som kommer att bilda tomt nr 1 i nämnda kvarter kvarblir i säljarnas ägo.
2. Enligt köpebrevet har ägaren / arrendatorn till den under bildning varande tomtens nr 1 rätt till sambruk av parkeringsplatser med ägaren / arrendatorn av tomt nr 2.
3. Avsikten med detta avtal är att avtala underhåll och användning av dessa parkeringsplatser.
1. IBI Vanda Ab on 30.10.2003 ostanut Helsingin seurakuntayhtymältä ja Vantaan seurakuntayhtymältä kaksi määäräalaa, jotka uuden 6.8.2003 voimaan tulleen asemakaavan mukaan tulevat muodostamaan tontit nro 2 ja 3 Vantaan kaupungin Kirkonkylän kylän korttelissa 51163. Alue, joka tulee muodostamaan tontin nro 1 mainitussa korttelissa jää myyjien omistukseen.
2. Kauppalajen mukaan muodostettavan tontin nro 1 omistajalla / vuokralaisella on oikeus pysäköintipaikkojen yhteiskäytöön tontin nro 2 omistajan / vuokralaisen kanssa
3. Tämän sopimuksen tarkoituksesta on sopia kyseisten pysäköintipaikkojen huollossa ja käytöstä.

2

Användning av parkeringsplatserna
Pysäköintipaikkojen käyttö

1. Ägaren till tomtens nr 2 bygger på egen bekostnad minst 350 parkeringsplatser på tomterna nr 2 och 3.
2. Ägaren / arrendatorn till den under bildning varande tomtens nr 1 äger rätt att som platser för sambruk under vardagar (mån-fre) kl 7.00-17.00 använda 80 parkeringsplatser på tomtens nr 2 från det den byggnad som eventuellt kommer att uppföras på tomt 1 tas i bruk.
1. Tontin nro 2 omistaja rakentaa kustannuksellaan vähintään 350 pysäköintipaikkaa tonteille nro 2 ja 3.
2. Muodostettavan tontin 1 omistajalla / vuokralaisella on oikeus käyttää 80 tontilla nro 2 sijaitsevaa pysäköintipaikkaa ns. yhteiskäytöpaikkoina arkipisin (ma - pe) klo 7.00 - 17.00 välisenä aikana siitä alkaen, kun tontille 1 mahdollisesti rakennettava rakennus otetaan käyttöön.

3. Ägaren av tomt nr 1 skall skriftligen underrätta ägaren till tomt nr 2 om tidpunkten för ibruktagandet av parkeringsplatserna senast en månad före ibruktagandet.

3. Tontin no 1 omistajan tulee kirjallisesti ilmoittaa tontin no 2 omistajalle pysäköintipaikkojen käyttöönnoton ajankohdasta viimeistään kuukautta ennen käyttöönnottoa.

3

Underhåll av parkeringsplatserna Pysäköintipaikkojen huolto

1. Ägaren av tomt nr 2 ombesörjer underhåll (bl.a. snöröjning, sandning, renhållning och reparationer) av hela parkeringsområdet på tomt nr 2.

2. Från den dag då en byggnad tas i bruk på tomt nr 1 deltar ägaren till tomten nr 1 för underhållskostnaderna för parkeringsområdet.

3. Tomt nr 1:s andel av underhållskostnaderna uträknas så att de totala underhållskostnaderna divideras med totala antalet parkeringsplatser på tomt 2, varefter kvoten multipliceras med åttio.

4. Ägaren av tomt nr 2 fakturerar ägaren av tomt nr 1 för underhållskostnaderna månatligen i efterskott. Betalningsvillkor är 14 dagar netto.

1. Tontin no 2 omistaja huolehtii koko tontilla 2 olevan pysäköintialueen huollosta (mm. lumen auraus, hiekointus, puhtaapanito ja korjaukset).

2. Tontin no 1 omistaja osallistuu pysäköintialueen huoltokustannuksiin siitä päivästä lukien kun rakennus otetaan käyttöön tontilla no 1.

3. Tontin no 1 osuus huoltokustannuksista lasketaan siten, että kokonais-huoltokustannukset jaetaan tontilla no 2 olevien pysäköintipaikkojen kokonaismäärällä ja näin saatu luku kerrotaan kahdeksallakymmenellä.

4. Tontin no 2 omistaja laskuttaa tontin no 1 omistajaa huoltokustannuksista kuukausittain jälkikäteen. Maksuehdo on 14 päivää netto.

4

Överföring av avtalet Sopimuksen siirto

1. Ägarna till tomterna 1 och 2 förbinder sig vid att i samband med eventuell överlätelse av ifrågavarande tomter ombesörja att tomtens nya ägare åtar sig uppfyllandet av förpliktelserna i detta avtal. Den nya ägaren skall skriftligen meddela ägaren av den andra tomtens om sitt åtagande.

2. Överlätaren svarar för samtliga förpliktelser i detta avtal som gäller den överlätna tomtens tills detta avtalsvillkor har uppfyllts.

1. Tonttien no 1 ja 2 omistajat sitoutuvat mahdollisen tontinluovutuksen yhteydessä huolehtimaan siitä, että tontin uusi omistaja ottaa vastatakseen tämän sopimuksen täyttämisestä. Uuden omistajan tulee kirjallisesti ilmoittaa vastattavaksi ottamisestaan toisen tontin omistajalle.

2. Luovutuksenantaja vastaa kaikista tämän sopimuksen luovutettavaa tonttia koskevista velvoitteista kunnes tämä sopimusehdo on täytetty.

5

Lösande av tvister
Erimielisyksien ratkaiseminen

1. Eventuella tvister gällande detta
avtal avgörs vid Vanda tingsrätt.

1. Tätä sopimusta koskevat
mahdolliset erimielisyyet ratkaistaan
Vantaan käräjäoikeudessa.

6

Avtalsexemplar
Sopimuskappaleet

1. Detta avtal har uppgjorts på svenska
och finska. Om den svenska språkiga
och den finskspråkiga texten till någon
del strider mot varandra skall den
svenskspråkiga texten gälla.

2. Detta avtal har uppgjorts i tre lika-
lydande exemplar, ett för varje avtals-
part.

1. Tämä sopimus on laadittu ruotsiksi
ja suomeksi. Mikäli ruotsinkielinen ja
suomenkielinen teksti ovat joiltakin
osin ristiriidassa niin ruotsinkielinen
teksti pätee.

2. Tätä sopimusta on laadittu kolme
samasanaista kappaletta, yksi kullekin
sopijapuolelle.

Vanda / Vantaa 30.10.2003

HELSINGFORS KYRKLIGA SAMFÄLLIGHET /
HELSINGIN SEURAKUNTAYHTYMÄ

VANDA KYRKLIGA SAMFÄLLIGHET /
VANTAA SEURAKUNTAYHTYMÄ

IBI VANDA AB


Kartbilaga 1 / Karttaliite 1

Köpebrev 30.10.2003 / Kauppakirja 30.10.2003

Helsingfors kyrkliga samfällighet och Vanda kyrkliga samfällighet

Helsingin seurakuntayhtymä ja Vantaan seurakuntayhtymä /


IBI Vanda Ab

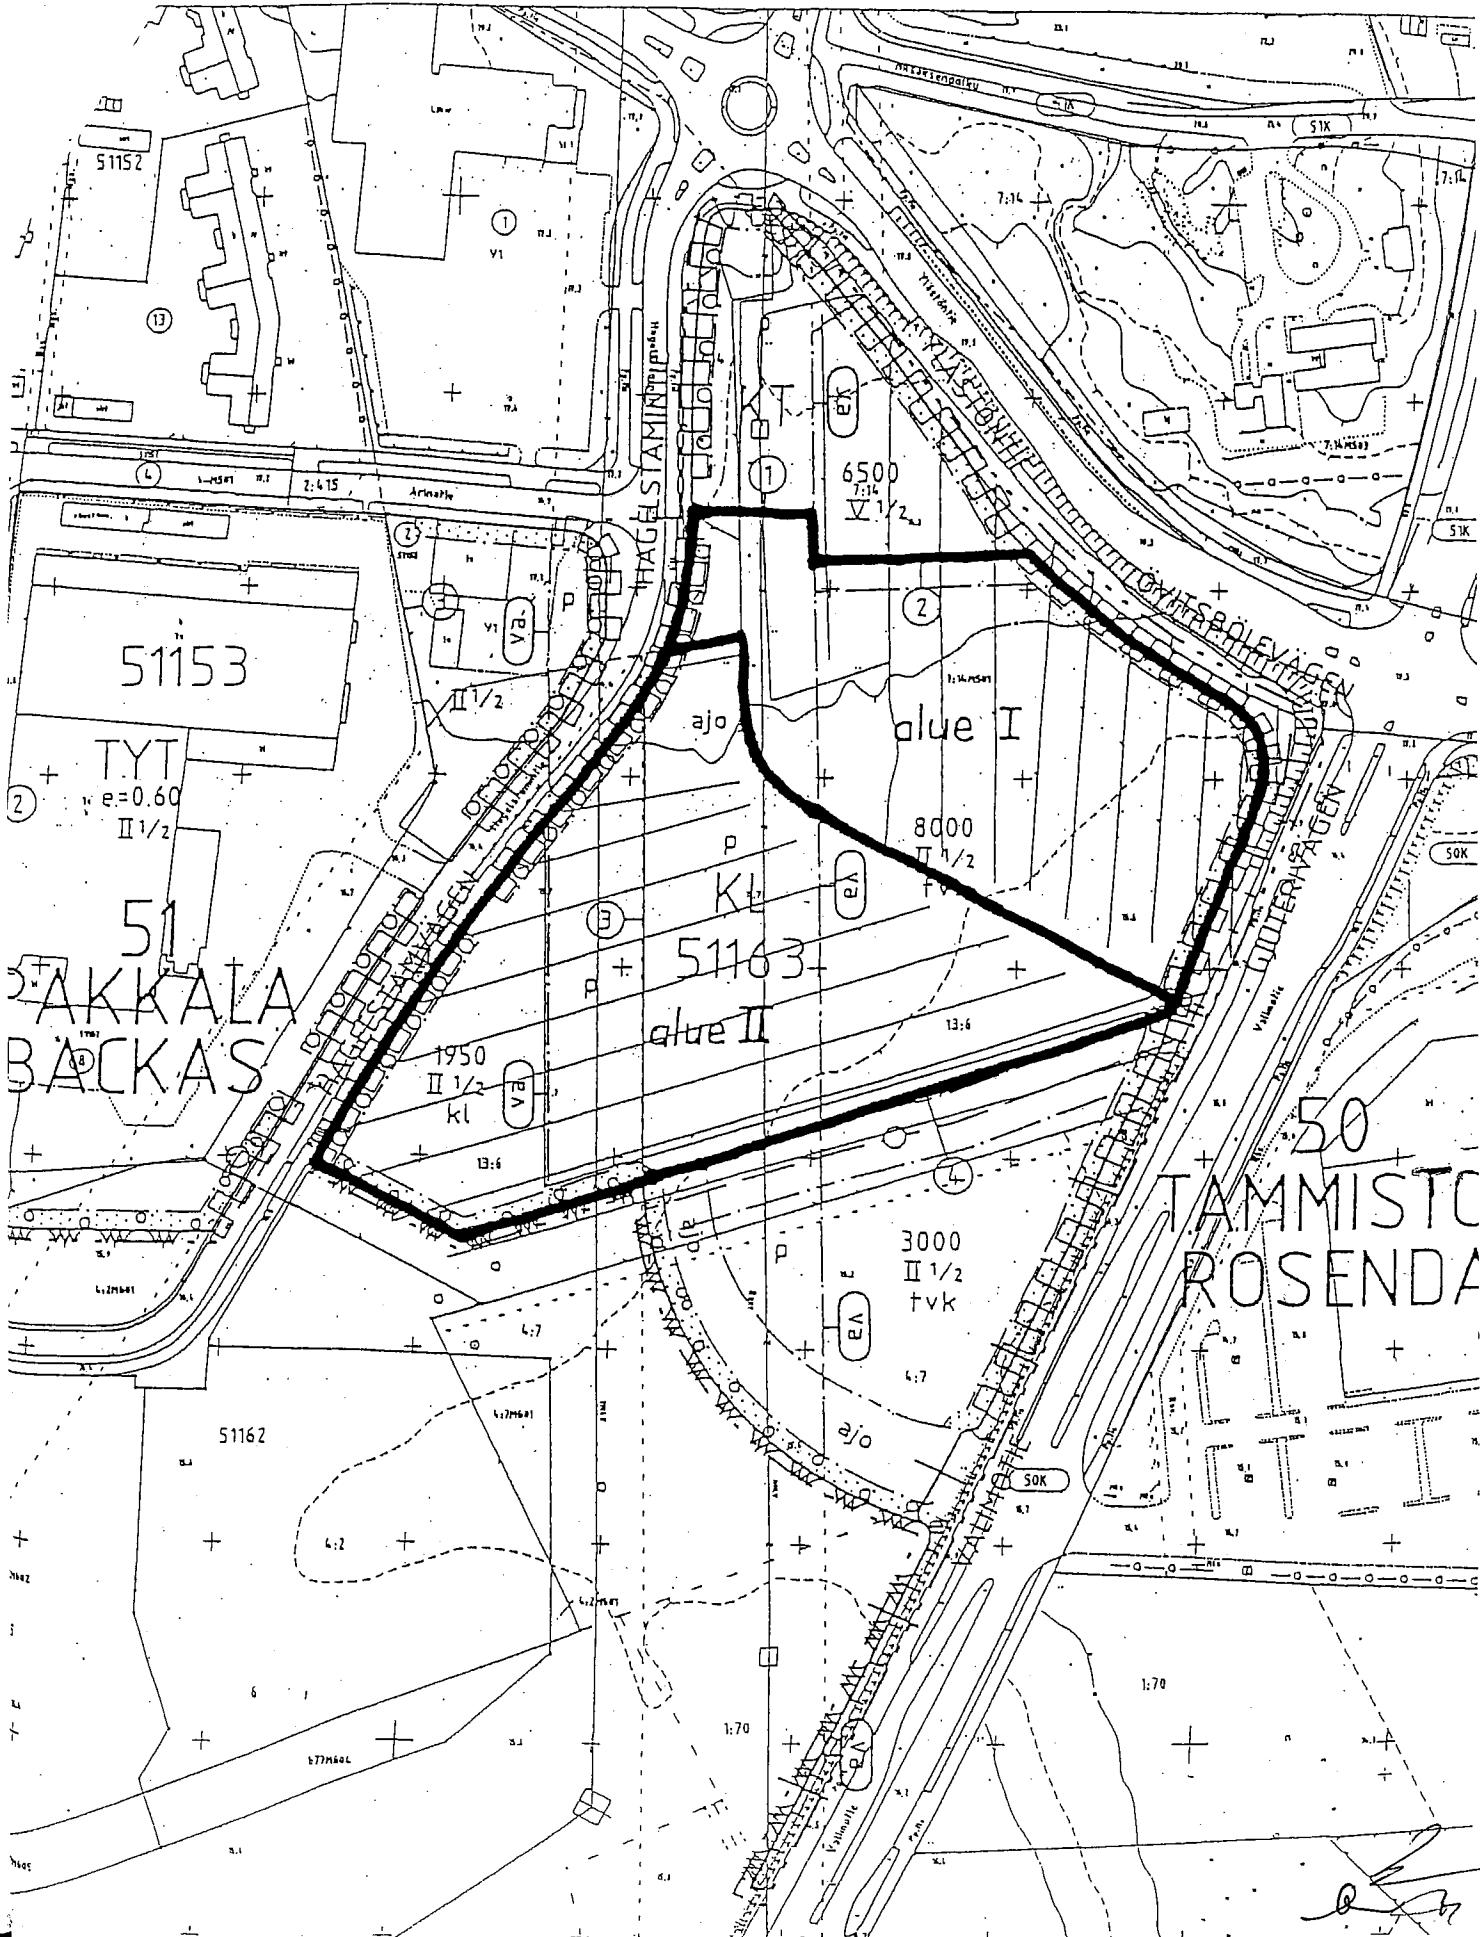

VANTAAN KAUPUNKI

RASITEKARTA

Mittakaava 1: 500

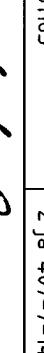Kaupunginosa	Tontti n:o ja tila	Piirt.	Tark.
Rasitettomituksen pvm.	Kontteli	RM	Mapa
51	51163 Tontti n:o ja tila 2 ja 407-7-14		
19.3.2007	 Toimitusinsinööri Matti Pakkanen	Karttalehti 85/52-53 Dd 86/52-53 Cc	
Merkkity kiihtyvästi rekisteriin	11.5.2007	— Ras. — — Ras. —	Perustettava rasite

