


Liite 1. Karttaliite

Rakennusoikeuslaskelma	
Tontin ala	19982 m ²
Rakennusoikeus	8 000 m ²
Rasitesopimuksen kohdan 3.2 mukaiset 80 autopaikkaa jakautuvat seuraavasti:	
- 20 nimettyä autopaikkaa Tontin 2 alueelta osoitetaan punaisella rajatulta alueelta. Nimetyt autopaikat osoitetaan Tonttia 1 lähinnä sijaitsevista autopaikoista.	
- 36 nimeämätöntä autopaikkaa Tontin 2 alueelta osoitetaan keltaisella rajatulta alueelta.	
- 24 nimettyä autopaikkaa Tontin 3 alueelta osoitetaan sinisellä rajatulta alueelta.	
Bruttoala yhteensä	8236 m ²
Krs.ala yhteensä	7999 m ²
+ Jää/ - Ylittyy (yht.)	1 m ²
Tilavuus rakennus A	55 000 m ³
Tilavuus rakennus B	36 400 m ³

Autopaikat		
Vaatus (asemakaava)	Krs-ala	AP
Liiketilat: 1ap/30 kem2	6077	122
Varasto: 1ap/150 kem	1923	19
Vaatus yhteensä		141
Toteutuu		220
Joista le-ap		6

ASEMAPIIRROS 1:750

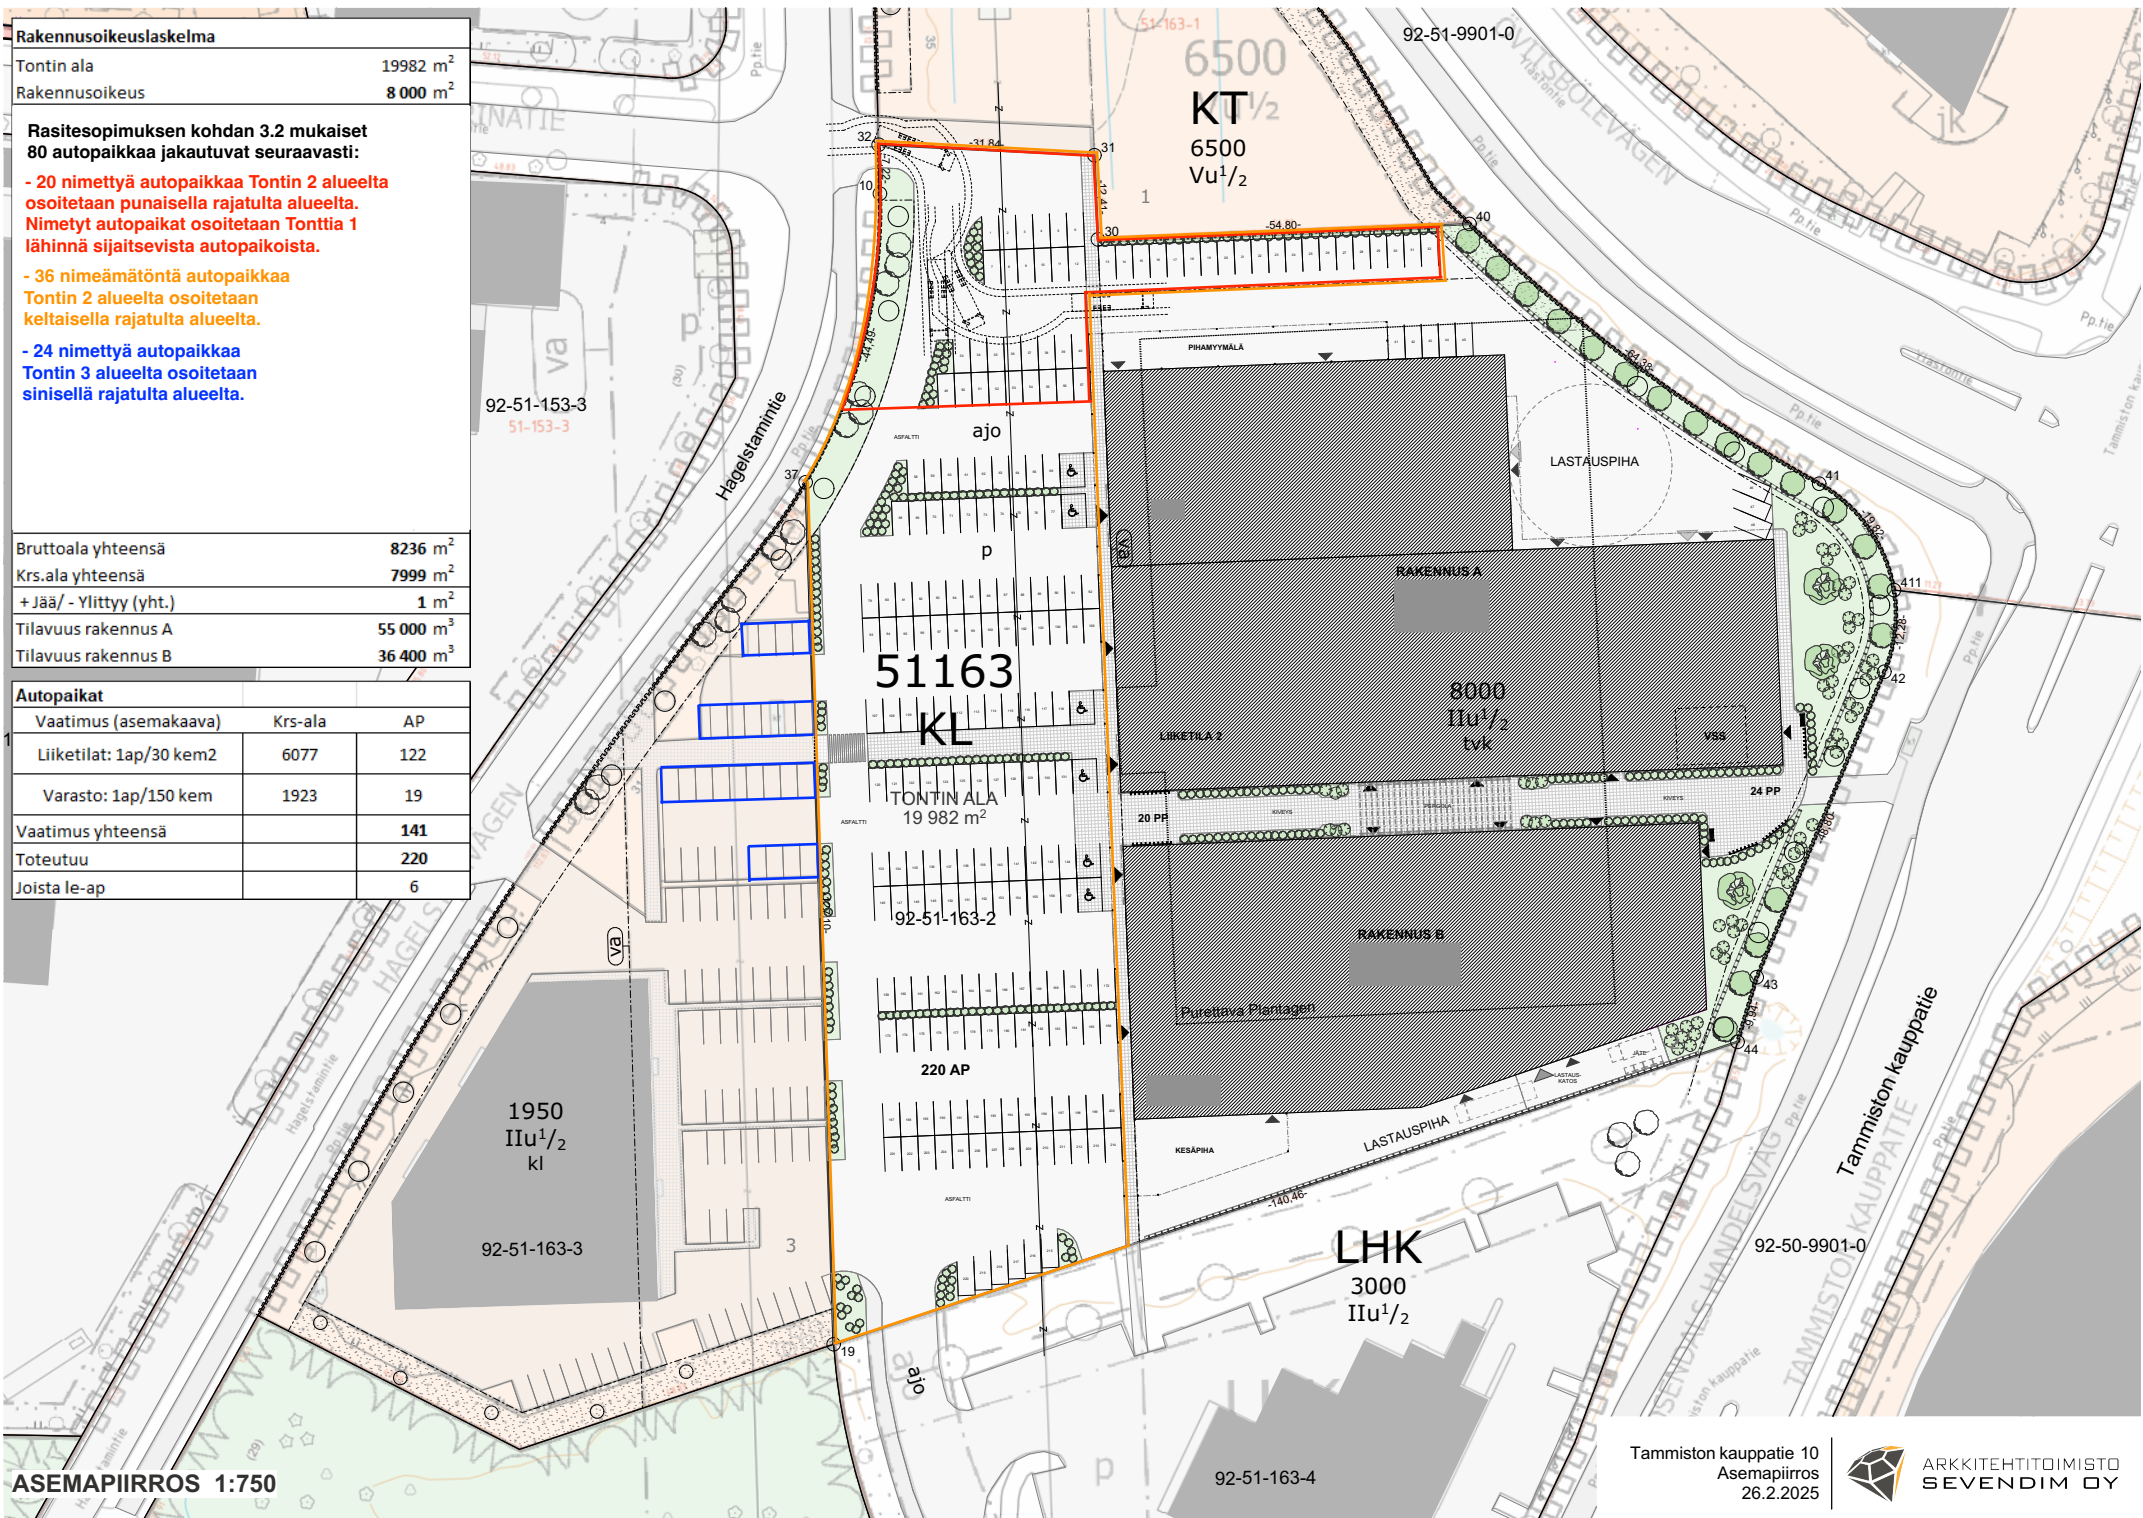

Tammiston kauppatie 10
Asemapiirros
26.2.2025

ARKKITEHTITOIMISTO
SEVENDIM OY