

HELSINGIN SEURAKUNTAYHTYMÄN HONKANUMMEN HAUTAUSMAAN KÄYTTÖSUUNNITELMA

Hyväksytty Helsingin seurakuntayhtymän yhteisessä kirkkovaltuustossa xx.xx.2024.

1. Yleistä

Honkanummen hautausmaa sijaitsee Vantaan kaupungin Itä-Hakkilan kaupunginosassa noin 18 kilometriä Helsingin keskustasta pohjoiseen. Hautausmaata rajaavat Malmarintie, Honkanummentie, Tikkurilantie sekä Lahden moottoriväylä. Hautausmaan läpi kulkee Vanha Porvoontie, joka jakaa hautausmaan kahteen osaan. Hautausmaa-alue on hankittu ostamalla vuonna 1935, se on perustettu vuonna 1951 ja vihitty käyttöön 6.12.1956 ja on kokonaispinta-alaltaan 76 hehtaaria. Hautausmaa-alue on arkkitehtien Aili ja Niilo Pulkan suunnittelema. Hautausmaan osoite on Vanha Porvoontie 225 01380 Vantaa.

2. Rakennukset

- Kappelirakennus

Kappelirakennus on valmistunut vuonna 1955 ja sen on suunnitellut arkkitehti Erik Bryggman. Rakennus on suojeltu merkinnällä A1. Rakennus sijaitsee hautausmaan itäosassa. Rakennuksessa on kaksi erillistä siunauskappelia, krematorio, odotustila, urnanluovutus huone ja yksi vainajan näyttötilana toimiva kappelitila. Rakennuksessa ovat myös jäädytetyt vainajien säilytystilat yhteensä 115 vainajalle, joista kahdeksassa paikassa on mahdollisuus pitkäaikais säilytykseen.

- Toimisto- ja asuinrakennus

Hautausmaan toimisto- ja asuinrakennus on valmistunut vuonna 1955 ja suunnittelijana toimivat arkkitehdit Kirsti Arajärvi ja Olavi Leka (entinen Lekman). Rakennus on suojeltu merkinnällä A1. Toimistoon on tehty sisätilojen muutostyö vuonna 1987 ja suunnittelijana toimi Arkkitehtitoimisto Pirkko ja Pekka Piirta. Rakennuksessa on toimiston lisäksi kaksi asuntoa, varastotilat, vaatteiden kuivaustilat ja sauna.

- Krematorio

Hautausmaan krematorio rakennettiin vuonna 1991 ja sen suunnitteli Arkkitehtitoimisto Pirkko ja Pekka Piirta. Krematorio sijaitsee kappelirakennuksen pohjakerroksessa. Krematoriossa on kaksi tuhkausuunia, joista jälkimmäinen on rakennettu vuonna 2002. Krematorio on Helsingin ja Vantaan seurakuntayhtymien yhteinen.

- Ruokala- ja henkilöstörakennus

Ruokala- ja henkilöstörakennus rakennettiin vuonna 1965 ja sen suunnitteli arkkitehti Erkki A. Eerikäinen. Rakennus peruskorjattiin vuonna 2007 ja pääsuunnittelijana toimivat Arkkitehti- ja muotoilutoimisto Tallin arkkitehdit Pia Ilonen ja Jukka Sulonen. Rakennuksessa sijaitsee hautausmaan ruokala sekä sosiaali-, huolto- ja varastotiloja.

- Huoltorakennus

Vuonna 2006 valmistuneessa huoltorakennuksessa on verstaas, huolto- ja varastotiloja sekä väestösuoja. Pääsuunnittelijana toimivat Arkkitehti- ja muotoilutoimisto Tallin arkkitehdit Pia Ilonen ja Jukka Sulonen. Tämän rakennuksen alueella on 1965 valmistuneita varasto- ja tallirakennuksia, joiden suunnittelijana toimi arkkitehti Eero E. Eerikäinen. Samoin alueella sijaitsevat vuonna 1996 valmistunut polttoainevarasto, kaksi kappaletta koneiden säilytystalleja, jotka ovat valmistuneet vuosina 1998 ja 2000 ja sekä vuonna 2022 valmistunut puurunkoinen muovikasvihuone.

- Huoltorakennus Metsätähti

Vuonna 2005 valmistuneessa huoltorakennuksessa on sosiaali- ja varastotiloja kausityövoiman käyttöön sekä yleisö-wc. Pääsuunnittelijana toimivat Arkkitehti- ja muotoilutoimisto Tallin arkkitehdit Pia Ilonen ja Jukka Sulonen.

- Huoltorakennus Porttimaja

Vuonna 2005 valmistuneessa rakennuksessa on sosiaali- ja varastotiloja kausityövoiman käyttöön sekä yleisö-wc. Pääsuunnittelijana toimivat Arkkitehti- ja muotoilutoimisto Tallin arkkitehdit Pia Ilonen ja Jukka Sulonen.

- Kukkakioski ja wc-rakennus

Hautausmaan pääsisäänkäynnin vieressä on hautainhoitorahaston omistuksessa oleva kukkakioski, jossa ovat myynti-, kylmä-, varasto- ja sosiaalilat liiketoiminnan harjoittamista varten sekä yleisö-wc. Pääsuunnittelijana toimi Arkkitehtitoimisto Pirkko ja Pekka Piirta.

3. Kasteluverkosto

Hautausmaalla on kattava automaattinen kastelujärjestelmä. Vesipisteitä kasteluvettä varten on jokaisessa hautakorttelissa. Järjestelmissä on vettä ainoastaan kasvukaudella. Koko verkosto on liitetty Vantaan kaupungin vesijohtoverkostoon. Veden jakelupisteitä on 2-4 kpl kussakin korttelissa.

4. Kuivatus

Käytäväverkostossa on kattava hulevesijärjestelmä. Hautausmaa sijaitsee soraharjulla, jolloin ei edellytetä salaojitusta.

5. Aidat

Hautausmaata ympäröi pääsääntöisesti metalliaita. Osittain hautausmaa on myös rajattu panssariverkkoaidalla.

6. Tiet ja paikoitusalueet

Paikoitusalueet ovat itä- ja länsipuolen pääporttien välittömässä läheisyydessä, kappelirakennuksen edessä ja sen sisäpihalla, huoltorakennusten ja toimiston läheisyydessä. Tunnustuksettomalla hautausmaa-alueella ja muslimihautausmaa-alueella on oma paikoitusalue. Hautausmaalla on sallittu ajoneuvoliikenne hautakorttelien välisillä käytävillä, käytävien leveys on 4-6m. Ajoneuvoliikenteessä on huomioitava, ettei kaikkien käytävien rakenne kestä painavien ajoneuvojen aiheuttamaa räsytystä. Hautakortteleiden sisällä ajoneuvoliikenne on kielletty.

7. Valaistus ja aluesähkö

Hautausmaan kaikki pääkäytävät ja sisäänajoväylät on valaistu. Lisäksi kaikkien rakennusten ympäristössä on valaistus. Hautausmaalla on kattava aluesähköjärjestelmä.

8. Jätehuolto

Hautausmaan jätehuollossa noudatetaan kunnan jätehuoltomääräyksiä ja omassa toiminnassa lajittelu on kattavaa. Hautausmaalla kävijöitä varten alueella on jätetposteja, joissa voi kattavasti lajitella kaikki hautausmaalta tulevat jätelajit. Hautausmaan Vanhan Porvoontien länsipuolella olevan alueen pohjoispäässä on läjitys- ja maainesvarastoalue, jonka paikka on esitetty hautausmaakaavassa.

9. Hautausmaan kasvillisuus

Hautausmaan yleisilme on mäntykangasmaastoa. Hautausmaalla on pitkiä lehtipuu-kujanteita. Kaikki korttelit on rajattu leikattavilla pensasaidoilla tai vapaasti kasvavilla aidanteilla. Hautausmaan kasvillisuus on osittain luonnonvaraista ja osittain istutettua. Hautausmaan puustoa ja pensaita uusitaan maltillisesti ja pyritään mahdollisuuksien mukaan uusimaan samoilla kasvilajeilla.

10. Yleiset muistomerkit ja taideteokset

- Luonnonkivistä tehty taideteos, suunnittelija Matti Peltokangas (kortteli 61S)
- Lapselle, jota emme koskaan saaneet -muistomerkki, suunnittelija Mauno Honkanen (kortteli 40X)
- Orfeus-niminen pronssiveistos, suunnittelija Kauko Räsänen (omaisten lepoalue, kappelia vastapäätä)

- Menneiden sukupolvien muistomerkki, luonnonkivi, suunnittelija ylipuutarhuri Raimo Laurasvaara (kortteleiden 29 ja 30 välissä)
- Menneiden sukupolvien muistomerkki, luonnonkivi, suunnittelija ylipuutarhuri Raimo Laurasvaara (kortteli 36A)
- Menneiden sukupolvien muistomerkki, luonnonkivi, suunnittelija Lars Barnö (kortteli 71A)

11. Hautakorttelit

Hautakorttelit ovat erilaisia haudastavan, haudan koon ja syvyyden, haudan hoitojen, reunakivien ja hallinta-ajan suhteen. Tällä hetkellä uuden haudan hallinta-aika on 25 vuotta ja sitä on mahdollisuus jatkaa. Hautaoikeus voi kuitenkin olla kerrallaan voimassa enintään 25 vuotta.

Alun perin arkkuhautaukseen suunniteltuun kortteliin voi haudata myös uurnassa, mutta uurnahautoihin ei voi haudata arkussa.

Kaikista arkkuhautakortteleista on mahdollista luovuttaa palautuneita hautoja myös tuhkahautauskäyttöön. Palautuneita hautoja luovutetaan voimassa olevan hautaustoimen ohjesäännön mukaisesti. Uudelleen luovutetuissa haudoissa hallinta-aika on aina määräaikainen 25 vuotta.

Haudan hoidosta vastaa haudanhaltija. Haudanhaltija voi tehdä haudanhoitosopimuksen seurakuntayhtymän hautainhoitorahaston kanssa. Mikäli seurakuntayhtymä vastaa koko korttelin pinnanhoidosta, on asiasta mainittu erikseen kyseisen korttelin kohdalla. Tällöin hautaoikeutta lunastettaessa maksetaan haudanhoitorahastoon nurmenhoitomaksu.

- Korttelit 7-11, 25, 28–32, 34, 35, 37–39, 41, 42, 44–46, 52A, 52B, 52C, 52D, 52E, 53–56, 58–60, 65A, 66–70, 72, 73

Korttelit on tarkoitettu arkkuhautaukseen ja niissä on yhtenäinen nurmipinta. Kortteleissa voidaan haudata kahteen kerrokseen. Hautojen leveydet vaihtelevat 1 – 3 m välillä, pituus on 2,5 m.

- Korttelit 16A, B, C, D, E, F, G

Kortteli on tarkoitettu uurnahautaukseen ja siinä on yhtenäinen nurmipinta. Hautojen leveydet vaihtelevat 90–100 cm välillä, pituudet 60–100 cm välillä ja niissä on 6-9 hautasijaa ja hautaaminen tapahtuu yhteen kerrokseen.

- Korttelit 17, 18 ja 51

Korttelit on tarkoitettu arkkuhautaukseen ja niissä on yhtenäinen nurmipinta. Korttelissa voidaan haudata kahteen kerrokseen. Korttelissa 51 on hautamuistomerkkejä varten aluspalkki. Hautojen leveydet vaihtelevat 1 – 3 m välillä, pituus on 2,5 m. Hautaoikeutta lunastettaessa maksetaan hautainhoitorahastoon nurmenhoitomaksu. Haudanhaltija voi tehdä haudanhoitosopimuksen kukkien osalta seurakuntayhtymän hautainhoitorahaston kanssa.

- Kortteli 21

Kortteli on tarkoitettu urnahautaukseen. Haudan koko on 1 m x 1 m ja siinä on 9 sijaa ja hautaaminen tapahtuu yhteen kerrokseen. Korttelissa on yhtenäinen nurmipinta.

- Kortteli 24A

Kortteli on vanha kerta-arkkuhautakortteli. Kortteli on uudelleen rakennettavissa ja sen tarkempi korttelisuunnittelu ja hautaamistapa määritellään silloin, kun alue otetaan uudestaan käyttöön. Kortteliin on tehty hautauksia kahteen kerrokseen. Haudat ovat 1 metrin levyisiä ja niiden pituus on 2,5 m ja niissä on yhtenäinen nurmipinta. Haudan ja korttelin hoidosta vastaa seurakuntayhtymä. Kortteliin on seurakunnan toimesta asennettu aluspalkki.

- Korttelit 24B ja 24C

Korttelit 24B ja 24 C on tarkoitettu arkkuhautaukseen, niissä on yhtenäinen nurmipinta sekä hautamuistomerkkejä varten aluspalkki. Korttelissa voidaan haudata kahteen kerrokseen. Kaikki haudat ovat 1 m levyisiä, pituus on 2,5 m.

- Kortteli 24X

Muistolehtokortteli, johon voidaan haudata vainajan tuhka tai tuhkauurna. Hautaaminen tapahtuu yhteen kerrokseen.

Alueella on yhtenäinen nurmipinta, jonka hoidosta vastaa seurakuntayhtymä. Alueelle on varattu lyhytelineet ja kukka-astiat lyhdyille ja leikkokukille sekä istutusalue, johon voidaan istuttaa kukkia. Nurmikentälle ei saa istuttaa kukkia, eikä viedä lyhtyjä tai kynttilöitä. Alueen siisteydestä vastaa seurakuntayhtymä.

Hautauksen yhteydessä omaisilla on mahdollisuus lunastaa vainajalle metallinen muistolaatta, joka hankitaan ja kiinnitetään korttelin keskellä oleviin graaniittisiin muistokiviin hautausmaan toimesta. Laattoja säilytetään 50 vuotta. Alueen hoidosta vastaa seurakuntayhtymä.

- Korttelit 26

Kortteli on tarkoitettu arkku- ja urnahautaukseen ja siinä on yhtenäinen nurmipinta. Arkkuhautojen leveydet vaihtelevat 1 – 6 m välillä, pituus on 2,5 m. Arkkuhautoja voidaan haudata kahteen kerrokseen. Urnahaudan leveydet vaihtelevat 1 – 2 m välillä, pituus on 1 m. Hautaus tapahtuu yhteen kerrokseen. Haudassa on 9-20 kpl hautasijaa ja hautaaminen tapahtuu yhteen kerrokseen.

- Kortteli 33

Yleiskuvaus

Kortteli on mäntymetsään rakennettu tuhkahautauksen eri muotoja mahdollistava yhdistelmäkortteli. Alueella on säilytetty luonnollinen metsänpohjakasvillisuus käytäviä, oleskelu- ja huoltoalueita, sekä sirottelu- ja lukuun otamatta. Korttelin erityispiirteinä ovat paikoillaan säilytetyt kookkaat siirtolohkareet.

Korttelin on suunnitellut maisema-arkkitehdit Byman & Ruokonen Oy.

Kortteli on otettu käyttöön toukokuussa vuonna 2019.

Toimintaperiaatteet

Hautauksia tehdään ainoastaan sulan maan aikaan. Korttelissa ei suoriteta koneellista haudankaivuutyötä. Näiden rajoitusten tarkoituksena on taata luontaisen metsänpohjakasvillisuuden säilyminen.

Vainajien muistaminen leikkokukin ja kynttilöin on mahdollista tarkoitukseen erikseen osoitetuilla paikoilla.

Kukkien ja kasvien istuttaminen kortteliin ei ole sallittua. Koko alueen hoidosta ja mahdollisista täydennysistutuksista vastaa hautausmaan ylläpitäjä.

Kynttilöiden polttaminen palovaroituksen aikana on ehdottomasti kiellettyä.

Korttelissa ei ole talvikunnossapitoa.

Osa-alueet

33U

Korttelin läpi kulkevilla käytävillä on cortén-teräksellä rajatut reunat, joiden varrella on uurnahautaukseen tarkoitettuja sukuhautoja.

Uurnahautojen koko on 0,6 × 0,9 m (leveys × pituus) ja syvyys 0,6 m.

Yhdessä uurnahaudassa on 6 sijaa.

Vainajan tuhka voidaan haudata sellaisenaan, maatuovassa uurnassa tai maatuovassa pussissa.

Uurnahaudat luovutetaan järjestyksessä linjalla edeten. Linjoja, joille haudataan, on samanaikaisesti käytössä enintään kaksi.

Haudoilta on mahdollista asentaa omaisen toimesta hyväksytyin hautamuistomerkkiohjeistuksen mukainen hautamuistomerkki.

Sukuhautoilla voidaan polttaa kynttilöitä, jos ne ovat maasta irrallaan olevassa lyhdyssä, joka ei voi kaatua. Palovaroituksen aikana kynttilöiden polttaminen on ehdottomasti kiellettyä.

33S

Kortteliin on tuhkan sirottelu varten rakennettu kaksi louhikkoa. Tuhka sirotellaan näissä louhikoissa olevien kivien väleihin.

Omaiset eivät saa olla mukana tuhkan siroittelussa.

Vainajalle on mahdollista tilata hautausmaan ylläpitäjältä nimilaatta, joka asennetaan tilausjärjestyksessä muistoseinään.

33X

Korttelin pinta-alasta merkittävä osa koostuu muistolehdoista, jotka ovat pinnaltaan sammal- ja varpuvaltaista metsänpohjaa.

Muistolehdoissa hautaaminen tapahtuu erillisen muistolehtokohtaisen suunnitelman mukaisesti. Esteiden, kuten puiden ja kivien, kohdalla siirrytään järjestyksessä seuraavaan vapaaseen hautasijaan.

Hautaaminen tapahtuu yhteen kerrokseen. Hautausryvyys on 0,6 m ja hautasija on 0,3 × 0,3 m.

Vainajan tuhka voidaan haudata maatuovassa pussissa tai pelkkänä tuhkana.

Omaiset saavat olla mukana tuhkan hautauksessa. Omaisten on kuitenkin pysyttävä rakennetuilla käytävillä seuraamassa tuhkan hautausta. Vainajan tuhkan laskee hautaan enintään kolme henkilöä; 1-2 omaista ja hautausmaan työntekijä.

Vainajalle on mahdollista tilata hautausmaan ylläpitäjältä nimilaatta, joka asennetaan tilausjärjestyksessä muistoseinään.

Yhteismuistomerkit

Muistoseiniä nimilaattojen kiinnittämiseen on käytössä yksi kerrallaan.

Läntinen muistoseinä

Cortén-teräksestä valmistettu yhteismuistomerkki, johon voidaan kiinnittää muistolehtoalueille haudattujen vainajien nimilaattoja.

Nimilaatan tilauksen yhteydessä voidaan tehdä puolison nimilaatalle paikka-varaus tilatun nimilaatan viereen.

Nimilaattoja säilytetään 50 vuotta.

Itäinen muistoseinä

Cortén-teräksestä valmistettu yhteismuistomerkki, johon voidaan kiinnittää muistolehtoalueille haudattujen vainajien nimilaattoja.

Nimilaattoja säilytetään 50 vuotta.

- Korttelit 3, 4, 36B, 40 ja 57

Korttelit ovat entisiä kerta-arkkuhautakortteleita. Kortteleihin 36B ja 40 on haudattu vain lapsivainajia. Ne ovat muistomerkkeineen siirtyneet seurakuntayhtymän hallintaan. Korttelit ovat uudelleen rakennettavissa ja niiden tarkempi korttelisuunnittelu ja hautaamistapa määritellään silloin, kun alueet otetaan uudestaan käyttöön.

- Kortteli 36A

Kortteli 36A on entinen kerta-arkkuhautakortteli, johon on laadittu uusi korttelisuunnitelma. Se on tarkoitettu uurnahautaukseen, siinä on yhtenäinen nurmipinta sekä hautamuistomerkkejä varten aluspalkki. Hautojen leveys on 0,9 m, pituus 0,6 m, hautaan mahtuu kuusi tuhkaa tai uurnaa ja hautaaminen tapahtuu yhteen kerrokseen. Haudat annetaan järjestyksessä hautausmaan puolesta. Hautaoikeutta lunastettaessa maksetaan hautainhoitorahastoon nurmenhoitomaksu. Haudanhaltija voi tehdä haudanhoitosopimuksen kukkien osalta seurakuntayhtymän hautainhoitorahaston kanssa. Korttelissa on menneiden sukupolvien muistomerkki, jonka äärellä omaiset voivat muistella kortteliin aiemmin haudattuja vainajia.

- Kortteli 40X

Kortteli on lasten muistolehtokortteli, johon voidaan haudata lapsivainajan tuhka tai tuhkauurna. Hautaaminen tapahtuu yhteen tai useampaan kerrokseen. Alueella on yhtenäinen nurmipinta ja hoidosta vastaa seurakuntayhtymä. Hautauksen yhteydessä omaisilla on mahdollisuus lunastaa vainajalle metallinen muistolaatta, joka hankitaan ja kiinnitetään yhteismuistomerkkeihin hautausmaan toimesta. Laattoja säilytetään 50 vuotta.

- Kortteli 43X ja 43Y

Muistolehtokortteli 43X linjat 1-5 on alue, johon voidaan haudata vainajan tuhka tai tuhkauurna yhteen kerrokseen. Linjoissa 6 – 35 (Varmistuu onko linja 35 oikein!!) hautaaminen tapahtuu useampaan kerrokseen.

Muistolehtokortteli 43Y on alue, johon voidaan haudata vainajan tuhkauurna. Hautaaminen tapahtuu yhteen kerrokseen.

Alueella on yhtenäinen nurmipinta, jonka hoidosta vastaa seurakuntayhtymä. Alueella on kivinen taso kynttilöille ja leikkokukille muistomerkkien yhteydessä. Kortteliin on varattu istutusalue kukkia varten. Nurmikentälle ei saa istuttaa kukkia, eikä viedä lyhtyjä tai kynttilöitä. Kynttilälyhtyjä voi sijoittaa korttelin keskikäytävällä sijaitseviin lyhtypuihin. Alueen siisteydestä vastaa seurakuntayhtymä.

Alueella on graniittinen muistoseinä, johon omaisen voi omalla kustannuksellaan tilata yhtymältä muistolaatan kooltaan 4x9cm. Muistolaatta kiinnitetään seinämään hautausmaan toimesta. Laattoja säilytetään 50 vuotta. Muistolaattoja voi tilata vain tähän muistolehtoon haudatuille vainajille.

Kortteli valmistuu kokonaisuudessaan vuonna 2024.

- Korttelit 50, 50B, 50F ja 50X

Kortteli 50 on tarkoitettu arkkuhautaukseen ja siinä on yhtenäinen nurmipinta sekä hautamuistomerkkejä varten aluspalkki. Korttelissa voidaan haudata

kahteen kerrokseen. Hautojen leveydet vaihtelevat 1 – 3m välillä, pituus on 2,5 m.

Kortteli 50B on tarkoitettu uurnahautaukseen ja siinä on yhtenäinen nurmipinta sekä hautamuistomerkkejä varten vinoaluspalkki sekä aluspalkki. Vinoaluspalkkialueen hautojen leveys on 0,7 m, pituus on 0,5 m ja hautaan mahtuu neljä tuhkaa tai uurnaa ja hautaaminen tapahtuu yhteen kerrokseen. Palkkialueen hautojen leveys on 0,9 m, pituus 0,9 m ja hautaan mahtuu yhdeksän tuhkaa tai uurnaa. Vinopalkkialueella on hautausmaan toimesta istutetut penrennat. Omaiset eivät voi istuttaa kukkia tälle alueelle.

Kortteli 50F on tarkoitettu uurnahautaukseen ja siinä on yhtenäinen nurmipinta sekä hautamuistomerkkejä varten aluspalkki. Hautojen leveys on 0,9 m, pituus 0,6 m, hautaan mahtuu kuusi tuhkaa tai uurnaa ja hautaaminen tapahtuu yhteen kerrokseen.

Kortteli 50X on muistolehtokortteli, johon voidaan haudata vainajan tuhka tai tuhkauurna. Hautaaminen tapahtuu yhteen kerrokseen. Alueella on yhtenäinen nurmipinta ja hoidosta vastaa seurakuntayhtymä. Hautauksen yhteydessä omaisilla on mahdollisuus lunastaa vainajalle muistolaatta, joka hankitaan ja kiinnitetään korttelin keskellä oleviin luonnonkiviin hautausmaan toimesta. Laattoja säilytetään 50 vuotta hautauksesta. Alueen hoidosta vastaa seurakunta. Omaiset eivät voi istuttaa kukkia hautojen läheisyyteen. Omaisten kukkia varten on varattu erityiset kukkalaatikot.

- Korttelit 61A ja 61S

Kortteli on entinen kerta-arkkuhautakortteli, johon on laadittu uusi korttelisuunnitelma. Kortteli on ns. yhdistelmäkortteli ja se on tarkoitettu arkku- ja tuhkahautaukseen.

Kortteli 61A on tarkoitettu arkkuhautaukseen, siinä on yhtenäinen nurmipinta sekä hautamuistomerkkejä varten aluspalkki. Korttelissa voidaan haudata kahteen kerrokseen. Hautojen leveydet vaihtelevat 1 – 2 m välillä, pituus on 2,5 m. Hautaoikeutta lunastettaessa maksetaan hautainhoitorahastoon nurmenhoitomaksu. Haudanhaltija voi tehdä haudanhoitosopimuksen kukkien osalta seurakuntayhtymän hautainhoitorahaston kanssa.

Kortteli 61S sijaitsee alueen keskellä ja on tarkoitettu tuhkan sirotteluun. Kortteliin hautaaminen on mahdollista vain sulan maan aikana. Tuhkat sirotellaan alueelle rakennettuun kivikkoon. Penkereen eteen on asennettu kuivapuro pyöreistä luonnonkivistä. Kuivapurosta valittuun kiveen voi omainen kaiverruttaa vainajan tiedot tai kiveen voi asentaa metallisen laatan, jossa on vainajan tiedot. Muistokiven voi laittaa takaisin kuivapuroon mihin tahansa kohtaan. Mitään muuta muistomerkkiä ei sallita. Omaiset eivät saa olla mukana tuhkan sirottelussa. Vainajan muistelu tapahtuu joko alueen keskellä olevan muistokiven luona tai alueelle johtavan puusillan alkupään läheisyydessä olevan kynttilätelineen äärellä. Alueen yleishoidosta vastaa seurakuntayhtymä.

- Korttelit 63 ja 63A

Korttelit sijaitsevat samalla alueella.

Kortteli 63 on tarkoitettu arkkuhautaukseen ja siinä on yhtenäinen nurmipinta. Korttelissa voidaan haudata kahteen kerrokseen. Hautojen leveydet vaihtelevat 1 – 3 m välillä, pituus on 2,5 m. Hautaoikeutta lunastettaessa maksetaan hautainhoitorahastoon nurmenhoitomaksu. Haudanhaltija voi tehdä haudanhoitosopimuksen kukkien osalta seurakuntayhtymän hautainhoitorahaston kanssa.

Kortteli 63A on tarkoitettu arkkuhautaukseen ja siinä on yhtenäinen nurmipinta sekä hautamuistomerkkejä varten aluspalkki. Korttelissa voidaan haudata kahteen kerrokseen. Hautojen leveydet vaihtelevat 1 – 2 m välillä, pituus on 2,5 m.

- Kortteli 64

Kortteli on tarkoitettu arkkuhautaukseen ja siinä on yhtenäinen nurmipinta sekä hautamuistomerkkejä varten aluspalkki. Korttelissa voidaan haudata kahteen kerrokseen. Hautojen leveydet vaihtelevat 1 – 3 m välillä, pituus on 2,5 m.

- Korttelit 71A, 71U

Korttelit sijaitsevat samalla alueella.

Kortteli on entinen kerta-arkkuhautakortteli, johon on laadittu uusi korttelisuunnitelma. Kortteli on ns. yhdistelmäkortteli ja se on tarkoitettu arkku- ja tuhka-
hautaukseen.

Kortteli 71A on tarkoitettu arkkuhautaukseen, siinä on yhtenäinen nurmipinta sekä hautamuistomerkkejä varten aluspalkki. Korttelissa voidaan haudata kahteen kerrokseen. Hautojen leveydet vaihtelevat 1 – 2 m välillä, pituus on 2,5 m. Hautaoikeutta lunastettaessa maksetaan hautainhoitorahastoon nurmenhoitomaksu. Haudanhaltija voi tehdä haudanhoitosopimuksen kukkien osalta seurakuntayhtymän hautainhoitorahaston kanssa.

Kortteli 71U on tarkoitettu uurnahautaukseen, siinä on yhtenäinen nurmipinta sekä hautamuistomerkkejä varten aluspalkki. Hautojen leveys on 90 cm, pituus 60 cm, hautaan mahtuu kuusi tuhkaa tai uurnaa ja hautaaminen tapahtuu yhteen kerrokseen. Haudat annetaan järjestyksessä hautausmaan puolesta.

Korttelissa sijaitsee yhteismuistomerkki Honkanummelle haudatuille vainajille, joilla ei ole omaa hautamuistomerkkiä tai nimilaattaa muissa yhteismuistomerkeissä. Jos suvun haudan hallinta-aikaa ei enää jatketa Honkanummella ja hautakivi on poistettu, omainen voi omalla kustannuksellaan tilata yhtymältä muistolaatan kooltaan 4x9cm Honkanummelle haudatuille vainajille. Muistolaatta kiinnitetään yhteismuistomerkkiin hautausmaan toimesta.

- Kortteli 74

Kortteli on tarkoitettu helsinkiläisten muslimivainajien arkkuhautaukseen ja alueella on yhtenäinen nurmipinta. Korttelissa voidaan haudata kahteen kerrokseen. Arkkuhaudan leveys on 1 m ja pituus 2,5 m

Lapsivainajille tarkoitettulla alueella haudan leveys 0,7 ja pituus 1,6 m. Lapsille tarkoitettulla arkkumuistolehtoalueella haudan leveys 0,7 ja pituus 1,2 m. Tällä alueella on yhteismuistomerkki, johon voi tilata seurakuntayhtymästä 7*9 cm kokoisen laatan omalla kustannuksella.

- Kortteli 76

Kortteli on tarkoitettu helsinkiläisten muslimivainajien arkkuhautaukseen, siinä on yhtenäinen nurmipinta sekä hautamuistomerkkejä varten aluspalkki. Korttelissa voidaan haudata kahteen kerrokseen. Arkkuhaudan leveys on 1 m ja pituus 2,5 m.

- Kortteli 77

Kortteli on tarkoitettu helsinkiläisten muslimivainajien arkkuhautaukseen, siinä on yhtenäinen nurmipinta. Korttelissa voidaan haudata kahteen kerrokseen.

Arkkuhaudan leveys on 1 m ja pituus on 2,5 m. Sekä lapsivainajille tarkoitettulla alueella haudan leveys 0,7 ja pituus 1,6 m.

- Tunnustukseton hauta-alue

Korttelit 79H, 79V, 80V, 79X ja 79S

Korttelit muodostavat Vantaan ja Helsingin seurakuntayhtymien yhteisen lakisääteisen tunnustuksettoman hauta-alueen.

Korttelin 79H on tarkoitettu helsinkiläisille vainajille. Kortteli on ns. yhdistelmä-kortteli, se on tarkoitettu arkku- ja urnahautaukseen ja siinä on yhtenäinen nurmipinta sekä hautamuistomerkkejä varten aluspalkki. Korttelissa voidaan suorittaa arkkuhautaus kahteen kerrokseen. Arkkuhautojen leveys on 1 m ja pituus on 2,5 m. Urnahautojen leveys on 0,9 m ja pituus 0,6 m, hautaan mahtuu kuusi tuhkaa tai urnaa ja hautaaminen tapahtuu yhteen kerrokseen. Osassa aluetta arkku-, ja urnahautojen hautaoikeutta lunastettaessa maksetaan hautainhoitorahastoon nurmenhoitomaksu. Haudanhaltija voi tehdä haudanhoidon sopimuksen kukkien osalta seurakuntayhtymän hautainhoitorahaston kanssa.

Kortteli 79V ja 80V on tarkoitettu vantaalaisille vainajille. Kortteli on ns. yhdistelmä-kortteli, se on tarkoitettu arkku- ja urnahautaukseen ja siinä on yhtenäinen nurmipinta sekä hautamuistomerkkejä varten aluspalkki. Korttelissa voidaan suorittaa arkkuhautaus kahteen kerrokseen. Arkkuhautojen leveys on 1 m ja pituus on 2,5 m. Urnahautojen leveys on 0,9 m ja pituus 0,6 m, hautaan mahtuu kuusi tuhkaa tai urnaa ja hautaaminen tapahtuu yhteen kerrokseen.

Arkkuhaudan lunastushinta sisältää nurmipinnan hoidon. Haudanhaltija voi tehdä haudanhoitosopimuksen kukkien osalta Helsingin seurakuntayhtymän hautainhoitorahaston kanssa. Uurnahautojen osalta haudan hoidosta vastaa haudanhaltija. Haudanhaltija voi tehdä haudanhoitosopimuksen Helsingin seurakuntayhtymän hautainhoitorahaston kanssa.

Kortteli 79X on vantaalaisten ja helsinkiläisten vainajien yhteinen muistolehto, johon voidaan haudata vainajan tuhka tai tuhkauurna. Hautaaminen tapahtuu yhteen kerrokseen. Alueella on yhtenäinen nurmipinta ja hoidosta vastaa Helsingin seurakuntayhtymä. Hautauksen yhteydessä omaisilla on mahdollisuus lunastaa vainajalle muistolaatta Helsingin seurakuntayhtymältä, joka hankitaan ja kiinnitetään korttelin keskellä olevaan muistokiveen hautausmaan toimesta. Laattoja säilytetään 50 vuotta hautauksesta.

Kortteli 79S on vantaalaisten ja helsinkiläisten vainajien yhteinen tuhkan sirottelualue. Korttelin käyttäminen on mahdollista vain sulan maan aikana. Omaiset eivät saa olla mukana tuhkan siroittelussa. Alueelle ei saa viedä kukkia eikä kynttilöitä. Vainajan muistelu tapahtuu korttelin 79X luona olevan muistokiven luona. Hautauksen yhteydessä omaisilla on mahdollisuus lunastaa vainajalle muistolaatta Helsingin seurakuntayhtymältä, joka hankitaan ja kiinnitetään korttelin 79X keskellä olevaan muistokiveen hautausmaan toimesta. Laattoja säilytetään 50 vuotta. Haudan hoidosta vastaa Helsingin seurakuntayhtymä.

- Kortteli 90


Kortteli on varattu katastrofitilanteita varten. Aluetta käytetään tilanteen vaati-
malla tavalla. Kortteli on tarkoitettu arkkuhaudaukseen ja hautauksia voidaan tehdä useampaan kerrokseen.

Korttelit 2, 12–15, 20, 23, 33, 62, 75 ja 78 ovat rakentamattomia alueita, joiden tarkempi korttelisuunnitelma ja hautaustapa määritellään silloin, kun alueet otetaan käyttöön.


Tällä käyttösuunnitelmalla kumotaan kaikki Honkanummen hautausmaalle aikaisemmin laaditut käyttösuunnitelmat.





K.O.S.A.	KORTTELI/TILA	TONTTI/No	VRANNOMAISEN MERKINTÖJÄ
RAKENNUSOMENPIDE	Ympäristö	00	00
RAKENNUSKOHTIEN NIMI JA OSOITE	HONKANUMMEN HAUTAUSMAA	PIIRUSTUSLaji	HAUTAUSMAA KAAVA
Vanha Porvoontie 225	01380 Vantaa	PIIRUSTUKSEN SISÄLTÖ	Asemakuva
		MITTAKAAVAT	1:2000
HELSINGIN SEURAKUNTAYHTYMÄ		SUUNNITTELU	TYÖ No
KIINTEISTÖTOIMISTO		PIIR.No	MUUTOS
3. LINJA 22		PIIVÄYS	YHT.HENK.
00530 HELSINKI		18.03.2024	Matti Mäkinen

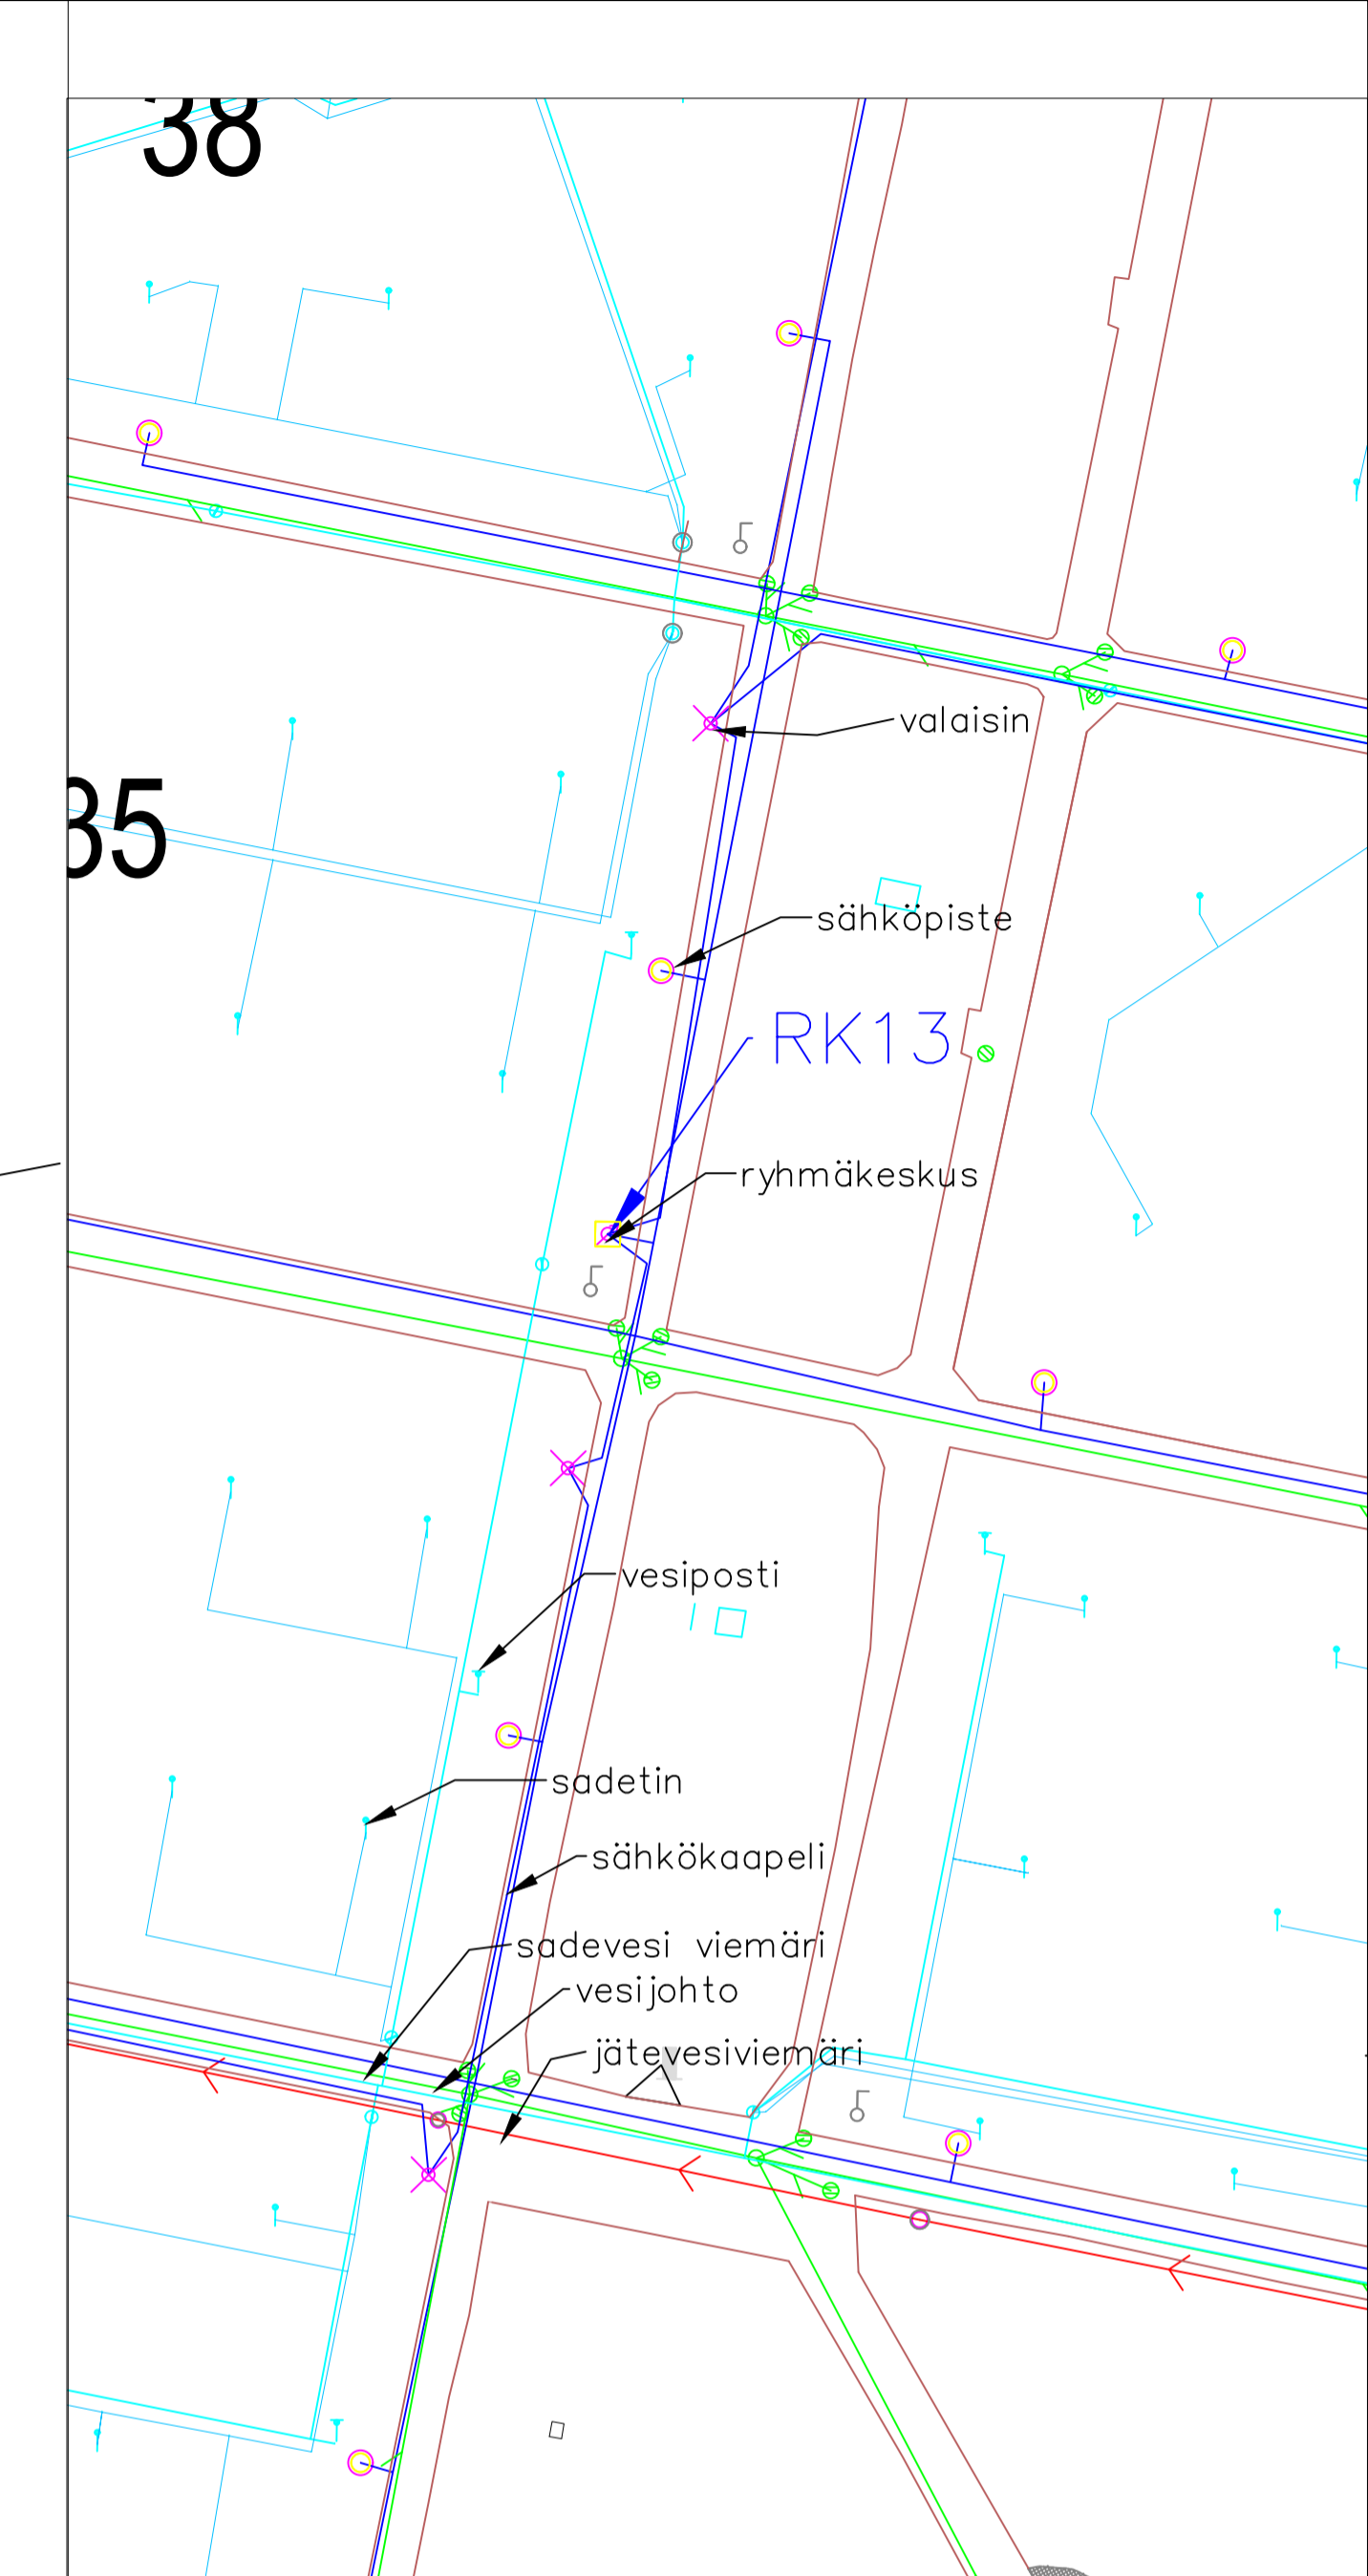

K. OSA	KORTTELI/TILA	TONTTI/RNo	VRANOMAISEN MERKINTÖJÄ	JUOKS.No
RAKENNUSLOMPE	Ympäristö		PIIRUSTUSLAI Tekninen	1
RAKENNUSKOHTIEN NIMI JA OSOITE	Honkanummen hautausmaa		PIIRUSTUKSEN SISÄLTÖ Putket ja johdot	MITTAKAAVAT 1:2000
HELSINGIN SEURAKUNTAYHTYMÄ KIINTEISTÖTOIMISTO 3. LINJA 22 00530 HELSINKI			SUUNN. ALA TYÖ No PIR.No MUUTOS	PÄIVÄYS 24.10.2023 YHT.HENK. Matti Mäkinen

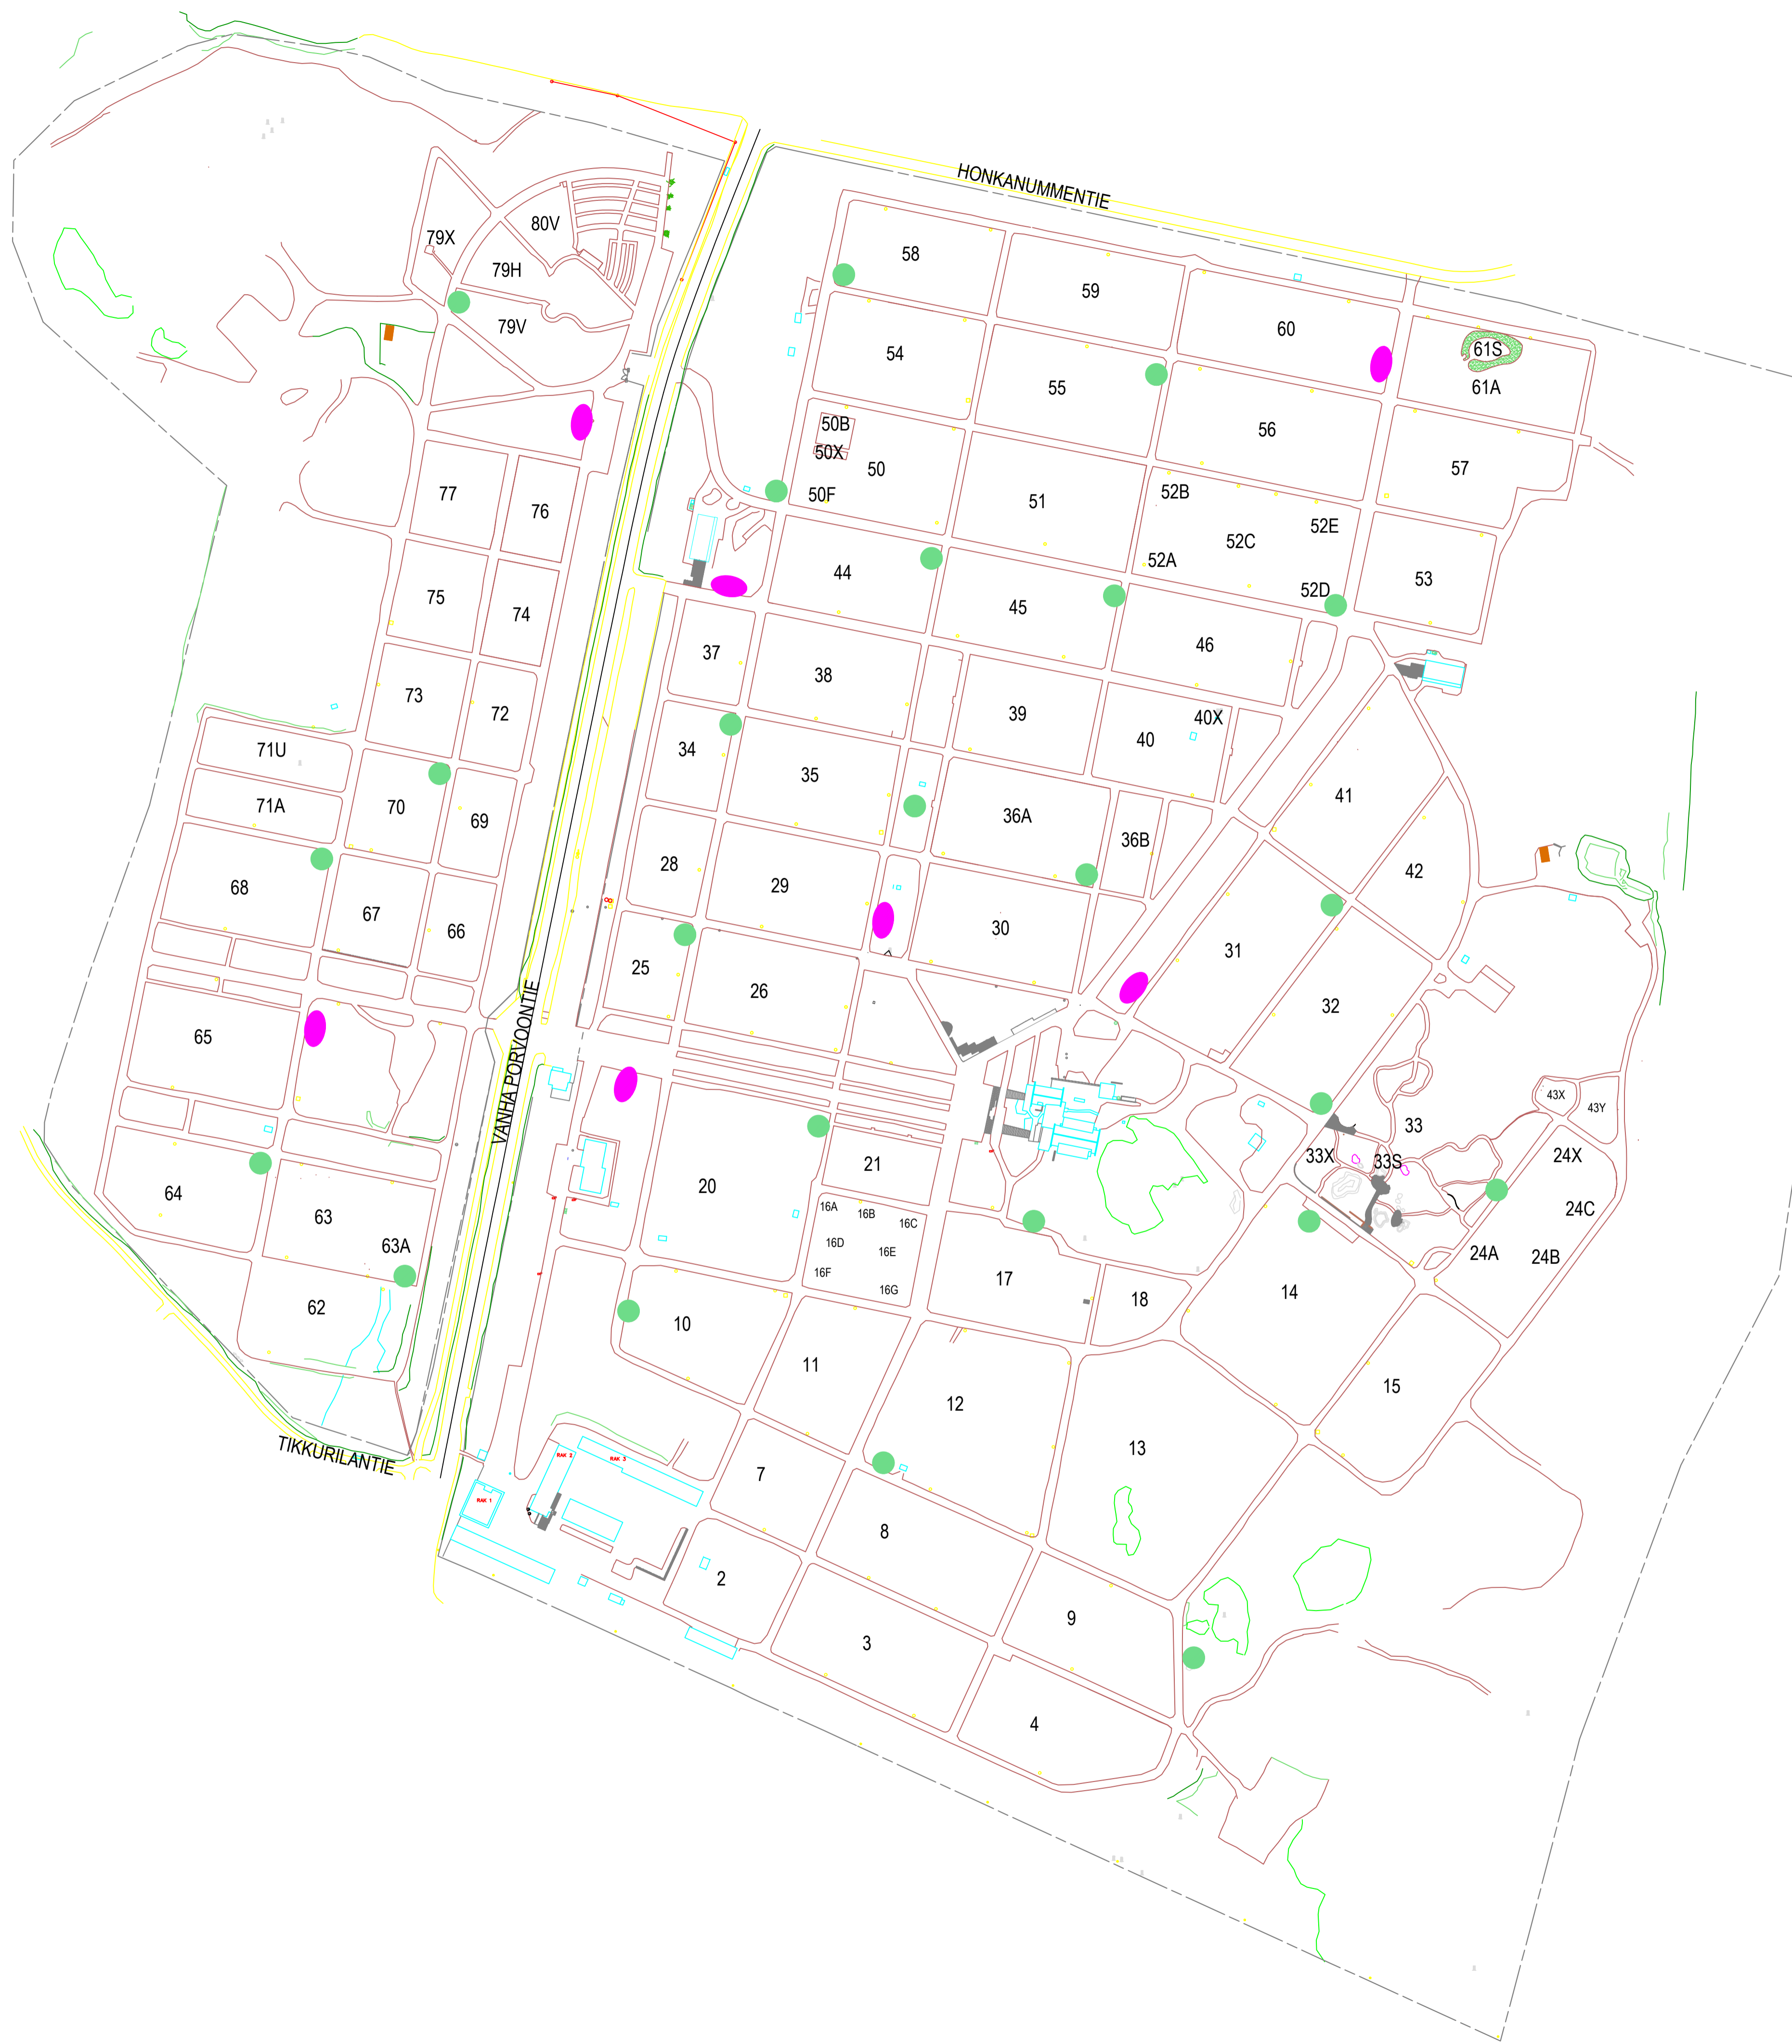

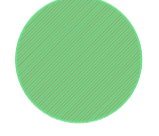-  **Jätepiste:**
sekajäte, biojäte ja metalli
-  **Jätepiste:**
sekajäte, biojäte ja metalli, paperi ja muovi
-  **Jätepuristin sekajätteelle**

K.O.S.A	KORTTELI/TILA	TONTTI/Rno	VRANNOMAISEN MERKINTÖJÄ
			00
RAKENNUSOMENPIDE			PIIRUSTUSLAJI
Ympäristö			HAUTAUSMAA KAAVA
			JUOKS.No
			1
RAKENNUSKOHTIEN NIMI JA OSOITE			PIIRUSTUKSEN SISÄLTÖ
HONKANUMMEN HAUTAUSMAA			JÄTEHUOLTO
			MITTAKAAVAT
			1:2000
Vanha Porvoontie 225 01380 Vantaa			
HELSINGIN SEURAKUNTAYHTYMÄ		SUUNN. ALA	TYÖ No
KIINTEISTÖTOIMISTO			PIR.No
3. LINJA 22			MUUTOS
00530 HELSINKI			
PÄIVÄYS		YHT.HENK.	
26.10.2023		Matti Mäkinen	