

HELSINGIN SEURAKUNTAYHTYMÄN MALMIN HAUTAUSMAAN KÄYTTÖSUUNNITELMA

Hyväksytty Helsingin seurakuntayhtymän kirkkovaltuustossa xx.xx.2024.

1. Yleistä

Malmin hautausmaa sijaitsee Helsingin kaupungin keskustasta noin 10 km koilliseen. Hautausmaata rajaavat valtatie 4, Seppämestarintie (Kehä I), kokoojakatu Pihlajamäentie ja asuntokatu Ketokivenkaari. Hautausmaa on perustettu vuonna 1894 ja on kokonaispinta-alaltaan 65 hehtaaria. Tästä 58 hehtaaria on hautauskäytössä. Hautausmaan osoite on Malmin kalmistotie, 00700 Helsinki. Malmin hautausmaa kuuluu Museoviraston ”Valtakunnalliset merkittävät rakennetut kulttuuriympäristöt” -listalle.

2. Rakennukset

- Kappelirakennus, Kalmistonkaari 6

Kappelirakennus on valmistunut vuonna 1923 ja sen on suunnitellut arkkitehti Selim A. Lindqvist. Rakennus on suojeltu merkinnällä SR 1. Rakennus sijaitsee hautausmaan pohjoisosassa. Rakennuksessa on kolme erillistä siunauskappelia, uurnanluovutushuone ja yksi vainajan näyttötilana toimiva kappeli-tila. Rakennuksessa ovat myös jäädytetyt vainajien säilytystilat yhteensä 127 vainajalle, joista kolmessa paikassa on mahdollisuus pitkäaikaissäilytykseen. Kappelirakennukseen valmistui 16 kylmiöpaikkaa lisää vuonna 2021. Uusissa kylmiöpaikoissa on kylmiö- ja pakastintoiminto sekä mahdollisuus suurempien arkkujen säilytykseen.

- Hautausmaan toimisto, Kalmistonkaari 2

Hautausmaan toimisto on toiminut alun perin Malmin hautausmaan rautatieasemana ja se on rakennettu 1896. Vuonna 2010 valmistuneen peruskorjauksen pääsuunnittelijana toimi Arkkitehtitoimisto Rotko ja Hytönen. Rakennus on suojeltu merkinnällä SR 1.

- Vesitorni, Kalmistonkaari 3

Vesitorni on rakennettu vuonna 1939 ja se oli toiminnassa vuoteen 1999 asti. Vesitornin suunnittelijana toimi myös Selim A. Lindqvist. Vuonna 2010 saneerattu vesitorni toimii nykyään yhtenä hautausmaan maamerkeistä. Vesitorni on suojeltu merkinnällä SR 1.

- Odotustila, Kalmistonkaari 4

Nykyinen omaisten odotustila rakennettiin alun perin hautausmaan toimistoksi ja se valmistui 1974, pääsuunnittelijana toimi arkkitehti Hilding Ekelund. Rakennus peruskorjattiin vuonna 2010. Odotustila sijaitsee samassa pihassa kappelin kanssa.

- Krematorio, Kalmistonkaari 8

Hautausmaan krematorio rakennettiin vuonna 2007 ja sen suunnitteli Arkkitehtitoimisto Rotko ja Hytönen. Krematorio yhdistyy kappelirakennukseen lasikäytävällä. Tämä krematorio korvasi kappelin kellarissa sijainneen vuonna 1966 valmistuneen krematorion.

- Viikin huoltokeskus, Kalmistonpuistotie 1

Huoltokeskus on valmistunut vuonna 1997 ja laajennettu vuonna 2008. Laajennuksen pääsuunnittelijana toimi Arkkitehtitoimisto Rotko ja Hytönen. Huoltokeskuksessa on sosiaali-, huolto- ja varastotiloja. Hautausmaan lounasruokalan tilat ovat myös huoltokeskuksessa.

- Huoltorakennus Pohjantähti, Kalmistonkaari 5

Huoltorakennuksessa on sosiaali- ja varastotiloja. Purettujen kasvihuoneiden huoltotilat muutettiin nykyiseen käyttötarkoitukseen vuonna 2010. Tämän rakennuksen alueella on 1920-luvulla valmistuneita makasiinityyppisiä varastotiloja. Kalustusuoja rakennettiin vuonna 2022.

- Huoltorakennus K 57, Kalmiston puistotie 2

Vuonna 2014 valmistuneessa huoltorakennuksessa on sosiaali- ja varastotiloja kausityövoiman käyttöön.

- Huoltorakennus K 10, Kalmistonkaari 1

Vuonna 2012 valmistuneessa rakennuksessa on sosiaali- ja varastotiloja kausityövoiman käyttöön.

- Asuintalo, Malmin kalmistotie 1

Hautausmaan alueella on 1960-luvulla valmistunut asuintalo, jossa on seitsemän asuntoa henkilökuntaa varten.

- Asuintalo, Pihlajamäentie 35

Puutalossa on yksi työsuhdeasunto.

3. Kasteluverkosto

Hautausmaalla on kattava automaattinen kastelujärjestelmä. Vesipisteitä kannukastelua varten on vähintään jokaisessa hautakorttelissa. Järjestelmissä on vettä ainoastaan kasvukaudella. Kaksikolmasosa verkostosta on liitetty kaupungin vesijohtoverkostoon ja yksikolmasosa kasteluedestä tulee hautausmaan omasta kaivosta, joka sijaitsee Tattariharjuntien ja Talttakujan risteyksessä.

4. Kuivatus

Hautausmaa on osittain salaojitettu ja käytäväverkostossa on kattava hulevesijärjestelmä.

5. Aidat

Hautausmaata ympäröi suurelta osin kivimuuri. Eteläisin osa hautausmaata on rajattu betonimuurilla ja pohjoisen huoltoalue verkkoaidalla.

6. Tiet ja paikoitusalueet

Hautausmaalle kulku tapahtuu viidestä eri portista. Näistä kaksi on ajoneuvoliikenteelle; Ketokivenkaaren portti ja Pohjoinen portti Malmin kalmistotiellä. Junaportti, Viikin portti ja Pihlajamäentienportti ovat jalankulkua varten.

Hautausmaalla on sallittu ajoneuvoliikenne pääteillä Malmin kalmistotie, Kalmiston puistotie ja Kalmistonkaari. Hautausmaalla on sallittu huoltoajo hautakorttelien välisillä käytävillä. Porttien läheisyydessä ja pääteiden varsilla on parkkipaikkoja. Kapelin vieressä on noin 100 auton paikoitusalue siunaustilaisuuksiin tulevia varten. Jokaisen rakennuksen läheisyydessä on paikoitusalueita, jotka palvelevat sekä henkilökuntaa ja hautausmaalla kävijöitä. Ajoneuvoliikenteessä on huomioitava, ettei kaikkien käytävien rakenne kestä painavien ajoneuvojen aiheuttamaa räsytystä. Hautakortteleiden sisällä ajoneuvoliikenne on ehdottomasti kielletty.

7. Valaistus ja aluesähkö

Hautausmaalla ei ole kattavaa aluevalaistusta. Rakennusten ympäristössä on valaistus. Hautausmaalla on aluesähköjärjestelmä.

8. Jätehuolto

Hautausmaan jätehuollossa noudatetaan kunnan jätehuoltomääräyksiä ja omassa toiminnassa lajittelu on kattavaa. Hautausmaalla kävijöitä varten alueella on jäteposteitä, joissa voi lajitella maatuvan ja maatumattoman jätteen sekä kuusi lajittelupisteitä, joissa on mahdollista lajitella jätteet tarkemmin.

9. Hautausmaan kasvillisuus

Malmin hautausmaa on tunnettu puukujanteistaan, alueella on ollut pitkiä havu- ja lehtipuukujanteita jo hautausmaan alusta alkaen. Monet korttelit on vielä rajattu leikkavilla pensasaidoilla tai vapaasti kasvavilla aidanteilla. Hautausmaan puustoa ja pensaita uusitaan maltillisesti. Pyrkimyksenä on sekä säilyttää kasvilajeja että kokeilla uusia kasveja. Malmin hautausmaan puuvartinen kasvillisuus on lajistoltaan maamme kattavampia.

10. Yleiset muistomerkit ja taideteokset

- Pro Patria -muistomerkki, suunnittelija Arvo Muroma (kortteli 71)
- Iittalan junaonnettomuuden 1940 muistomerkki. Muistomerkin on pystyttänyt Pohjoismaisen avun Suomen keskus (kortteli 71)
- Suomen-poikien sankarihautamuistomerkki, suunnittelija Bey Heng (kortteli 71)

- Kentälle jääneiden muistomerkki (kortteli 71)
- Vakaumuksensa puolesta henkensä uhranneiden muistopatsas, suunnittelija Aarre Aaltonen (kortteli 23)
- Fasismin vastustajien muistomerkki, suunnittelija Vilho Aalto (kortteli 23)
- Pro Patria 1939–1944-muistomerkki, suunnittelija Ilmari Virkkala, Oulunkylän srk:n sankarivainaja-alue (kortteli 91B)
- Ilmapommitusten siviiliuhrien muistomerkki, suunnittelijat Tero Aaltonen ja Sakari Siitonen (kortteli 72)
- Ylösnousemus-niminen pronssiveistos, suunnittelija Armas Hutri (kortteli 12)
- Eugen Schaumanin muistomerkki väliaikaisella hautapaikalla 20.9.1904 – 4.5.1906
- Yhteismuistomerkki Malja ja nimiseinämä (kortteli 95 X), suunnittelija Jari-Jussi Voijola 2001
- Runopenkki (kortteli 96), runo Soile Takkala 2021

11. Muistelupaikat

Malmin hautausmaalla on kaksi yleistä muistelupaikkaa, jonne voi sytyttää kynttilän muualle haudattujen tai menneiden sukupolvien muistolle.

- Muistelupaikka ”Kivinen tie”, suunnittelija Maisemasuunnittelutoimisto Leena Iisakkila 1997, hautausmaan eteläpäässä.
- Muistelupaikka ”Muistojen kaari”, suunnittelija Paula Niemelä 2023, Pihlajamäentien portin edustalla.

12. Hautakorttelit

Hautakorttelit ovat erilaisia hautaustavan, haudan koon ja syvyyden, haudan hoitojen, reunakivien ja hallinta-ajan suhteen. Tällä hetkellä uuden haudan hallinta-aika on 25 vuotta ja sitä on mahdollisuus jatkaa. Hautaoikeus voi kuitenkin olla kerrallaan voimassa enintään 25 vuotta.

Alun perin arkkuhautaukseen suunniteltuun kortteliin voi haudata myös uurnassa, mutta uurnahautoihin ei voi haudata arkussa.

Kaikista arkkuhautakortteleista on mahdollista luovuttaa palautuneita hautoja myös tuhkahautauskäyttöön. Palautuneita hautoja luovutetaan voimassa olevan hautaustoimen ohjesäännön mukaisesti. Uudelleen luovutetuissa haudoissa hallinta-aika on aina määräaikainen 25 vuotta.

Haudan hoidosta vastaa haudanhaltija. Haudanhaltija voi tehdä haudanhoitosopimuksen seurakuntayhtymän hautainhoitorahaston kanssa. Mikäli seura-

kuntayhtymä vastaa koko korttelin pinnanhoidosta, on asiasta mainittu erikseen kyseisen korttelin kohdalla. Tällöin hautaoikeutta lunastettaessa maksetaan haudanhoitorahastoon nurmenhoitomaksu.

- Kortteli 1, 2, 3, 4, 6, 8, 9, 16, 28, 34, 35, 36, 43, 44, 45, 47, 48, 49, ja 91

Kortteli on tarkoitettu arkkuhautaukseen. Korttelissa voidaan haudata kahteen kerrokseen. Hautojen leveydet vaihtelevat 1–9 m välillä, pituus on 2,5 m. Osassa hautoja on ainainen hallintaoikeus. Kortteliin voi asentaa haudalle reunakivet ja omaisilla on myös mahdollisuus luopua reunakivistä halutessaan.

- Korttelit 5, 12, 15, 37, 38, 40, 41, 51, 52, 55, 56, 70, 73, 75, 92 ja 93

Kortteli on tarkoitettu arkkuhautaukseen ja siinä on yhtenäinen nurmipinta. Korttelissa voidaan haudata kahteen kerrokseen. Hautojen leveydet vaihtelevat 1–2 m välillä, pituus on 2,5 m.

- Korttelit 7, 17, 18, 19, 26, 27, 29 ja 30

Kortteli on tarkoitettu arkkuhautaukseen. Korttelissa voidaan haudata kahteen kerrokseen. Hautojen leveydet vaihtelevat 1–5 m välillä, pituus on 2,5 m. Osassa hautoja on ainainen hallintaoikeus. Kortteliin voi asentaa haudalle *reunakivet korttelin ulkoreunojen linjoilla* ja omaisilla on myös mahdollisuus luopua reunakivistä halutessaan.

- Korttelit 10, 13, 50A, 50B, 50C, 50D, 50E, 50F, 50G, 50H, 50I, 57B, 63 ja 95D

Kortteli on tarkoitettu tuhkahautaukseen. Haudan koko on 1 m x 1 m ja siinä on 9 sijaa. Korttelissa on yhtenäinen nurmipinta.

- Korttelit 11, 84, 94 ja 95

Kortteli on tarkoitettu arkkuhautaukseen ja siinä on yhtenäinen nurmipinta. Korttelissa voidaan haudata kahteen kerrokseen. Hautojen leveydet vaihtelevat 1–3 m välillä, pituus on 2,5 m.

- Korttelit 14, 53, 60, 61, 62, 74 ja 77

Kortteli on tarkoitettu arkkuhautaukseen ja siinä on yhtenäinen nurmipinta. Korttelissa voidaan haudata kahteen kerrokseen. Hautojen leveydet vaihtelevat 1–2 m välillä, pituus on 2,5 m. Osassa hautoja on ainainen hallintaoikeus.

- Korttelit 20, 21, 24 ja 59

Kortteli on tarkoitettu arkkuhautaukseen ja siinä on yhtenäinen nurmipinta. Korttelissa voidaan haudata kahteen kerrokseen. Hautojen leveydet vaihtelevat 1 – 4 m välillä, pituus on 2,5 m. Osassa hautoja on ainainen hallintaoikeus.

- Korttelit 22, 72, 78, 79, 80 ja 81

Kortteli on tarkoitettu arkkuhautaukseen ja siinä on yhtenäinen nurmipinta. Korttelissa voidaan haudata kahteen kerrokseen. Kaikki haudat ovat 1 m levyisiä, pituus on 2,5 m. Osassa hautoja on ainainen hallintaoikeus.

- Kortteli 22B

Kortteli on tarkoitettu tuhkahautaukseen. Haudan koko on 1 m x 1 m ja siinä on 9 sijaa. Osassa hautoja on ainainen hallintaoikeus. Korttelissa on yhtenäinen nurmipinta.

- Korttelit 23, 25, 58, 86, 88 ja 90

Kortteli on tarkoitettu arkkuhautaukseen ja siinä on yhtenäinen nurmipinta. Korttelissa voidaan haudata kahteen kerrokseen. Hautojen leveydet vaihtelevat 1 – 3 m välillä, pituus on 2,5 m. Osassa hautoja on ainainen hallintaoikeus.

- Kortteli 30U ja 42B

Kortteli on tarkoitettu tuhkahautaukseen. Hautojen koko on joko 0,9 m x 0,6 m tai 0,6 m x 1 m ja haudoissa on kuusi sijaa. Osassa hautoja on ainainen hallintaoikeus. Korttelissa on yhtenäinen nurmipinta, jonka hoidosta vastaa seurakuntayhtymä. Hautaoikeutta lunastettaessa maksetaan hautainhoitorahastoon nurmenhoitomaksu. Haudanhaltija voi tehdä haudanhoitosopimuksen kukkien osalta seurakuntayhtymän hautainhoitorahaston kanssa.

- Kortteli 31

Kortteli on tarkoitettu arkkuhautaukseen. Korttelissa voidaan haudata kahteen kerrokseen. Kaikki haudat ovat 1 m levyisiä, pituus on 2,5 m. Kortteliin voi asentaa haudalle *reunakivet korttelin ulkoreunojen linjoilla* ja omaisilla on myös mahdollisuus luopua reunakivistä halutessaan.

- Korttelit 32, 97 ja 98

Kortteli on tarkoitettu arkkuhautaukseen ja siinä on yhtenäinen nurmipinta. Korttelissa voidaan pääsääntöisesti haudata kolmeen kerrokseen. Kaikki haudat ovat 1 m levyisiä, pituus on 2,5 m. Korttelissa on seurakuntayhtymän asentamat palkit hautakiviä varten, joten erillistä pohjakiveä ei tarvita. Hautaoikeutta lunastettaessa maksetaan hautainhoitorahastoon nurmenhoitomaksu. Haudanhaltija voi tehdä haudanhoitosopimuksen kukkien osalta seurakuntayhtymän hautainhoitorahaston kanssa.

Korttelissa 97 linjassa 22 voidaan suorittaa vain tuhkahautauksia. Näiden hautojen koko on 1 m x 1 m ja niissä on 9 sijaa. Muutoin linjan 22 haudoissa noudatetaan korttelin 97 määräyksiä.

- Korttelit 33 ja 33B

Kortteli on tarkoitettu tuhkahautaukseen. Haudan koko on 0,8 m x 1,2 m ja siinä on 8 sijaa. Korttelissa on yhtenäinen nurmipinta.

- Kortteli 34

Kortteli on tarkoitettu arkkuhautaukseen. Korttelissa voidaan haudata kahteen kerrokseen. Hautojen leveydet vaihtelevat 1–8 m välillä, pituus on 2,5 m. Osassa hautoja on ainainen hallintaoikeus. Kortteliin voi asentaa haudalle reunakivet ja omaisilla on myös mahdollisuus luopua reunakivistä halutessaan.

- Korttelit 36 ja 91

Kortteli on tarkoitettu arkkuhautaukseen. Korttelissa voidaan haudata kahteen kerrokseen. Hautojen leveydet vaihtelevat 1–4 m välillä, pituus on 2,5 m. Osassa hautoja on ainainen hallintaoikeus. Kortteliin voi asentaa haudalle reunakivet ja omaisilla on myös mahdollisuus luopua reunakivistä halutessaan.

- Korttelit 39, 54, 64, 66, 67, 69 ja 76

Kortteli on tarkoitettu arkkuhautaukseen. Korttelissa voidaan haudata kahteen kerrokseen. Kaikki haudat ovat 1 m levyisiä, pituus on 2,5 m.

- Kortteli 42

Kortteli on tarkoitettu tuhkahautaukseen. Hautojen koko on joko 0,6 m x 0,6 m, jolloin haudoissa on neljä sijaa tai 0,6 m x 1 m, jolloin haudoissa on kuusi sijaa. Osassa hautoja on ainainen hallintaoikeus. Korttelissa on yhtenäinen nurmipinta.

- Kortteli 46

Kortteli on tarkoitettu arkkuhautaukseen ja siinä on yhtenäinen nurmipinta. Korttelissa voidaan haudata kahteen kerrokseen. Kaikki haudat ovat 2–6 m levyisiä, pituus on 2,5 m. Osassa hautoja on ainainen hallintaoikeus.

- Kortteli 57K, Katolisten seurakuntien hauta-alue

Kortteli on tarkoitettu sekä arkkuhautaukseen että tuhkahautaukseen ja siinä on yhtenäinen nurmipinta. Korttelissa voidaan haudata kahteen kerrokseen. Arkkuhaudan koko on 1m x 2,5m ja siinä on 2 arkkusijaa ja 18 uurnasijaa. Uurnahaudan koko on 1m x 0,6m ja siinä on 6 uurnasijaa.

Uurna- ja arkkuhaudat ovat vain Uudenmaan alueen katolisten seurakuntien jäsenille ja hautoja luovutetaan myös ei-helsinkiläisille. Seurakunnan jäsenyys tarkistetaan seurakunnista: Pyhän Henrikin katedraaliseurakunta tai Pyhän Marian seurakunta. Haudat ovat tavallisia sukuhautoja, joihin voidaan ensimmäisen hautauksen jälkeen haudata myös ei-katolisia sukulaisia. Hautausmaksut ovat Helsingin seurakuntayhtymän hautaustoimen maksuhinnaston mukaiset. Poikkeuksista päättää hautaustoimen päällikkö.

Korttelissa on seurakuntayhtymän asentamat palkit hautakiviä varten, joten erillistä pohjakiveä ei tarvita. Hautaoikeutta lunastettaessa maksetaan hautainhoitorahastoon nurmenhoitomaksu. Haudanhaltija voi tehdä haudanhoitosopimuksen kukkien osalta seurakuntayhtymän hautainhoitorahaston kanssa.

- Kortteli 57C

Kortteli on tarkoitettu tuhkahautaukseen. Haudan koko on 1 m x 1 m ja siinä on 9 sijaa. Korttelissa on yhtenäinen nurmipinta. Hautaoikeutta lunastettaessa maksetaan hautainhoitorahastoon nurmenhoitomaksu. Haudanhaltija voi tehdä haudanhoitosopimuksen kukkien osalta seurakuntayhtymän hautainhoitorahaston kanssa.

- Korttelit 65 ja 68

Kortteli on tarkoitettu arkkuhautaukseen. Korttelissa voidaan haudata kahteen kerrokseen. Hautojen leveydet vaihtelevat 1–2 m välillä, pituus on 2,5 m. Osassa hautoja on ainainen hallintaoikeus. Kortteliin voi asentaa haudalle reunakivet ja omaisilla on myös mahdollisuus luopua reunakivistä halutessaan.

- Kortteli 71

Sankarivainajakortteli, jossa arkkuhautaus on tehty kahteen kerrokseen. Korttelin hoidosta vastaa seurakuntayhtymä. Korttelissa on yhtenäinen nurmipinta.

- Kortteli 82A, 82B

Kortteli on tarkoitettu tuhkahautaukseen. Haudan koko on 0,9 m x 0,6 m ja siinä on 6 sijaa. Korttelissa on yhtenäinen nurmipinta. Hautaoikeutta lunastettaessa maksetaan hautainhoitorahastoon nurmenhoitomaksu. Haudanhaltija voi tehdä haudanhoitosopimuksen kukkien osalta seurakuntayhtymän hautainhoitorahaston kanssa.

- Kortteli 82C

Kortteli on tarkoitettu tuhkahautaukseen. Hautojen koko on joko 0,6 m x 0,6 m, jolloin haudoissa on neljä sijaa tai 0,9 m x 0,6 m, jolloin haudoissa on kuusi sijaa. Korttelissa on seurakuntayhtymän asentamat palkit hautakiviä varten linjoissa 1–20 ja 23–31, joten erillistä pohjakiveä ei tarvita. Korttelissa on yhtenäinen nurmipinta linjoilla 1–14. Linjoilla 15–20 sekä 23–31 on perennapinta haudoilla. Hautaoikeutta lunastettaessa maksetaan hautainhoitorahastoon pinnanhoitomaksu. Haudanhaltija voi tehdä haudanhoitosopimuksen kukkien osalta linjoilla 1–14 sekä 29–31 seurakuntayhtymän hautainhoitorahaston kanssa.

Linjat 21 ja 22 ovat muistolehtohautoja ja omaisilla on mahdollisuus lunastaa muistolaatta, joka kiinnitetään hautausmaan toimesta linjoja reunustaviin kiiviin. Laattoja säilytetään 50 vuotta hautauksesta. Muistolehtohautausten yhteydessä ei peritä nurmenhoitomaksua.

- Kortteli 82D

Kortteli on tarkoitettu tuhkahautaukseen. Haudan koko on 0,6 m x 0,6 m ja siinä on 8 sijaa, koska uurnat haudataan kahteen kerrokseen. Korttelissa on yhtenäinen nurmipinta. Hautaoikeutta lunastettaessa maksetaan hautainhoitorahastoon nurmenhoitomaksu. Haudanhaltija voi tehdä haudanhoitosopimuksen kukkien osalta seurakuntayhtymän hautainhoitorahaston kanssa.

- Kortteli 82E

Kortteli on tarkoitettu tuhkahautaukseen. Hautojen koko on joko 0,6 m x 0,6 m, jolloin haudoissa on neljä sijaa tai 0,9 m x 0,6 m, jolloin haudoissa on kuusi sijaa. Korttelissa on seurakuntayhtymän asentamat palkit hautakiviä varten, joten erillistä pohjakiveä ei tarvita. Hautaoikeutta lunastettaessa maksetaan hautainhoitorahastoon pinnanhoitomaksu. Haudanhaltija voi tehdä haudanhoitosopimuksen kukkien osalta seurakuntayhtymän hautainhoitorahaston kanssa. Linjoilla 19–25 on perennapinta.

- Kortteli 82F

Kortteli on tarkoitettu tuhkahautaukseen. Haudan koko on 0,9 m x 0,6 m ja siinä on 6 sijaa. Korttelissa on seurakuntayhtymän asentamat palkit hautakiviä varten, joten erillistä pohjakiveä ei tarvita. Hautaoikeutta lunastettaessa maksetaan hautainhoitorahastoon pinnanhoitomaksu. Haudanhaltija voi tehdä haudanhoitosopimuksen kukkien osalta seurakuntayhtymän hautainhoitorahaston kanssa.

- Kortteli 82X, 95X, 95B ja 50X

Muistolehtokortteli, johon voidaan haudata ainoastaan vainajan tuhka. Alueella on yhtenäinen nurmipinta ja hoidosta vastaa seurakuntayhtymä. Hautauksen yhteydessä omaisilla on mahdollisuus lunastaa vainajalle muistolaatta, joka hankitaan ja kiinnitetään korttelissa olevaan muistomuriin /muistokiviin hautausmaan toimesta. Laattoja säilytetään 50 vuotta hautauksesta. Muistolehtokorttelin 82X kallioseinämään kiinnitetyt muistolaatat säilytetään pysyvästi.

- Kortteli 83, 83B

Kortteli on tarkoitettu tuhkahautaukseen. Haudan koko on 1 m x 1 m ja siinä on 9 sijaa. Korttelissa on seurakuntayhtymän asentamat palkit hautakiviä varten, joten erillistä pohjakiveä ei tarvita. Korttelissa on yhtenäinen nurmipinta. Haudan hoidosta vastaa haudan haltija. Haudanhaltija voi tehdä haudanhoitosopimuksen seurakuntayhtymän hautainhoitorahaston kanssa.

- Kortteli 85

Kortteli on tarkoitettu arkkuhautaukseen ja siinä on yhtenäinen nurmipinta. Korttelissa voidaan haudata kahteen kerrokseen. Kaikki haudat ovat 1 m leveyisiä, pituus on 2,5 m. Korttelissa on seurakuntayhtymän asentamat palkit hautakiviä varten, joten erillistä pohjakiveä ei tarvita.

- Kortteli 85A

Kortteli on tarkoitettu arkkuhautaukseen ja siinä on yhtenäinen nurmipinta. Korttelissa voidaan haudata kahteen kerrokseen. Kaikki haudat ovat 1 m leveyisiä, pituus on 2,5 m. Korttelissa on seurakuntayhtymän asentamat palkit hautakiviä varten, joten erillistä pohjakiveä ei tarvita. Hautaoikeutta lunastettaessa maksetaan hautainhoitorahastoon nurmenhoitomaksu. Haudanhaltija voi tehdä haudanhoitosopimuksen kukkien osalta seurakuntayhtymän hautainhoitorahaston kanssa.

- Kortteli 87

Kortteli on tarkoitettu arkkuhautaukseen ja siinä on yhtenäinen nurmipinta. Korttelissa voidaan haudata kahteen kerrokseen. Hautojen leveydet vaihtelevat 1–4 m välillä, pituus on 2,5 m. Osassa hautoja on ainainen hallintaoikeus.

- Kortteli 89

Kortteli on tarkoitettu arkkuhautaukseen ja siinä on yhtenäinen nurmipinta. Korttelissa voidaan haudata kahteen kerrokseen. Kaikki haudat ovat 1 m leveyisiä, pituus on 2,5 m. Korttelissa on seurakuntayhtymän asentamat palkit hautakiviä varten, joten erillistä pohjakiveä ei tarvita. Linjoissa 36, 37, 38 ja 40 pitää lunastaa myös haudalle kuuluva muistomerkki. Muistomerkki on yhteinen vastakkaisen haudan kanssa. Omainen vastaa muistomerkin nimikaiverruksista. Hautaoikeutta lunastettaessa maksetaan hautainhoitorahastoon nurmenhoitomaksu. Haudanhaltija voi tehdä haudanhoitosopimuksen kukkien osalta seurakuntayhtymän hautainhoitorahaston kanssa.

Korttelin keskellä on arkkulehtoalue (linja 38) ja hautauksen yhteydessä omaisilla on mahdollisuus hankkia laatta, joka kiinnitetään hautausmaan toimesta alueella olevaan muistopylvääseen. Laattoja säilytetään 50 vuotta hautauksesta. Muistolehtoalueen hoidosta vastaa seurakuntayhtymä.

- Kortteli 91B

Sankarivainajakortteli. Korttelin hoidosta vastaa seurakuntayhtymä. Korttelissa on yhtenäinen nurmipinta.

- Kortteli 95A

Arkkulehtokortteli, jossa haudataan kolmeen kerrokseen. Alueella on yhtenäinen nurmipinta ja hoidosta vastaa seurakuntayhtymä. Hautauksen yhteydessä omaisilla on mahdollisuus lunastaa vainajalle muistolaatta, joka kiinnitetään

korttelissa olevaan muistomuriin hautausmaan toimesta. Laattoja säilytetään 50 vuotta hautauksesta.

- Korttelit 95C

Kortteli on tarkoitettu tuhkahautaukseen. Haudan koko on 0,6 m x 0,6 m ja siinä on 4 sijaa.

- Kortteli 95U

Kortteli on tarkoitettu tuhkahautaukseen ja siinä on yhtenäinen nurmipinta. Uurnahaudan koko on 1m x 0,60 m ja siinä on 6 uurnasijaa. Korttelissa on seurakuntayhtymän asentamat palkit hautakiviä varten, joten erillistä pohjakiveä ei tarvita. Hautaoikeutta lunastettaessa maksetaan hautainhoitorahastoon nurmenhoitomaksu. Haudanhaltija voi tehdä haudanhoitosopimuksen kukkien osalta seurakuntayhtymän hautainhoitorahaston kanssa.

- Kortteli 96

Kortteli on varattu katastrofialueeksi ja sotilashauta-alueeksi. Alueella haudaus tapahtuu viranomaisten antamien ohjeiden mukaisesti.

- Korttelit 96A ja 96B

Kortteli on tarkoitettu tuhkahautaukseen. Haudan koko on 0,6 m x 0,7 m ja siinä on 4 uurnasijaa. Korttelissa on perennapeitteinen perushoito. Hautaoikeutta lunastettaessa maksetaan hautainhoitorahastoon perennapinnan hoitomaksu. Haudanhaltija voi tehdä haudanhoitosopimuksen kukkien osalta seurakuntayhtymän hautainhoitorahaston kanssa. Korttelissa on seurakuntayhtymän asentamat palkit hautakiviä varten, joten erillistä pohjakiveä ei tarvita.

- 98A, 98C, 98D

Kortteli on tarkoitettu tuhkahautaukseen ja alueella on niitty, eikä sinne ole mahdollista ostaa nurmi- tai kukkahoitoa. Haudan koko on 60 x 90 cm ja siinä on 6 sijaa.

- 98B

Kortteli on tarkoitettu tuhkahautaukseen ja alueella on niitty, eikä sinne ole mahdollista ostaa nurmi- tai kukkahoitoa. Haudan koko on 40 x 90 cm, ja siinä on 3 sijaa.

- Kortteli 99 ja 100


Kortteli on tarkoitettu uurnahautaukseen ja siinä on yhtenäinen nurmipinta. Kaikki haudat ovat 1,15 m levyisiä, pituus on 0,6 m ja siinä on 6 sijaa. Korttelissa on seurakuntayhtymän asentamat palkit hautakiviä varten, joten erillistä pohjakiveä ei tarvita. Hautaoikeutta lunastettaessa maksetaan hautainhoitorahastoon nurmenhoitomaksu. Haudanhaltija voi tehdä haudanhoitosopimuksen kukkien osalta seurakuntayhtymän hautainhoitorahaston kanssa.

- Kortteli 101, 102, 103 ja 104 Åbergin hauta-alue

Kortteli on tarkoitettu arkkuhautaukseen. Korttelissa voidaan haudata kahteen kerrokseen. Hautojen leveydet vaihtelevat 0,9 m – 7,2 m välillä, pituudet vaihtelevat 2,4 m – 6 m välillä. Kaikissa haudoissa on ainainen hallintaoikeus. Kortteliin voi asentaa haudalle reunakivet ja omaisilla on myös mahdollisuus luopua reunakivistä halutessaan.


Tällä käyttösuunnitelmalla kumotaan kaikki Malmin hautausmaalle aikaisemmin laaditut käyttösuunnitelmat.

RAKENNUKSET JA LIIKENNE

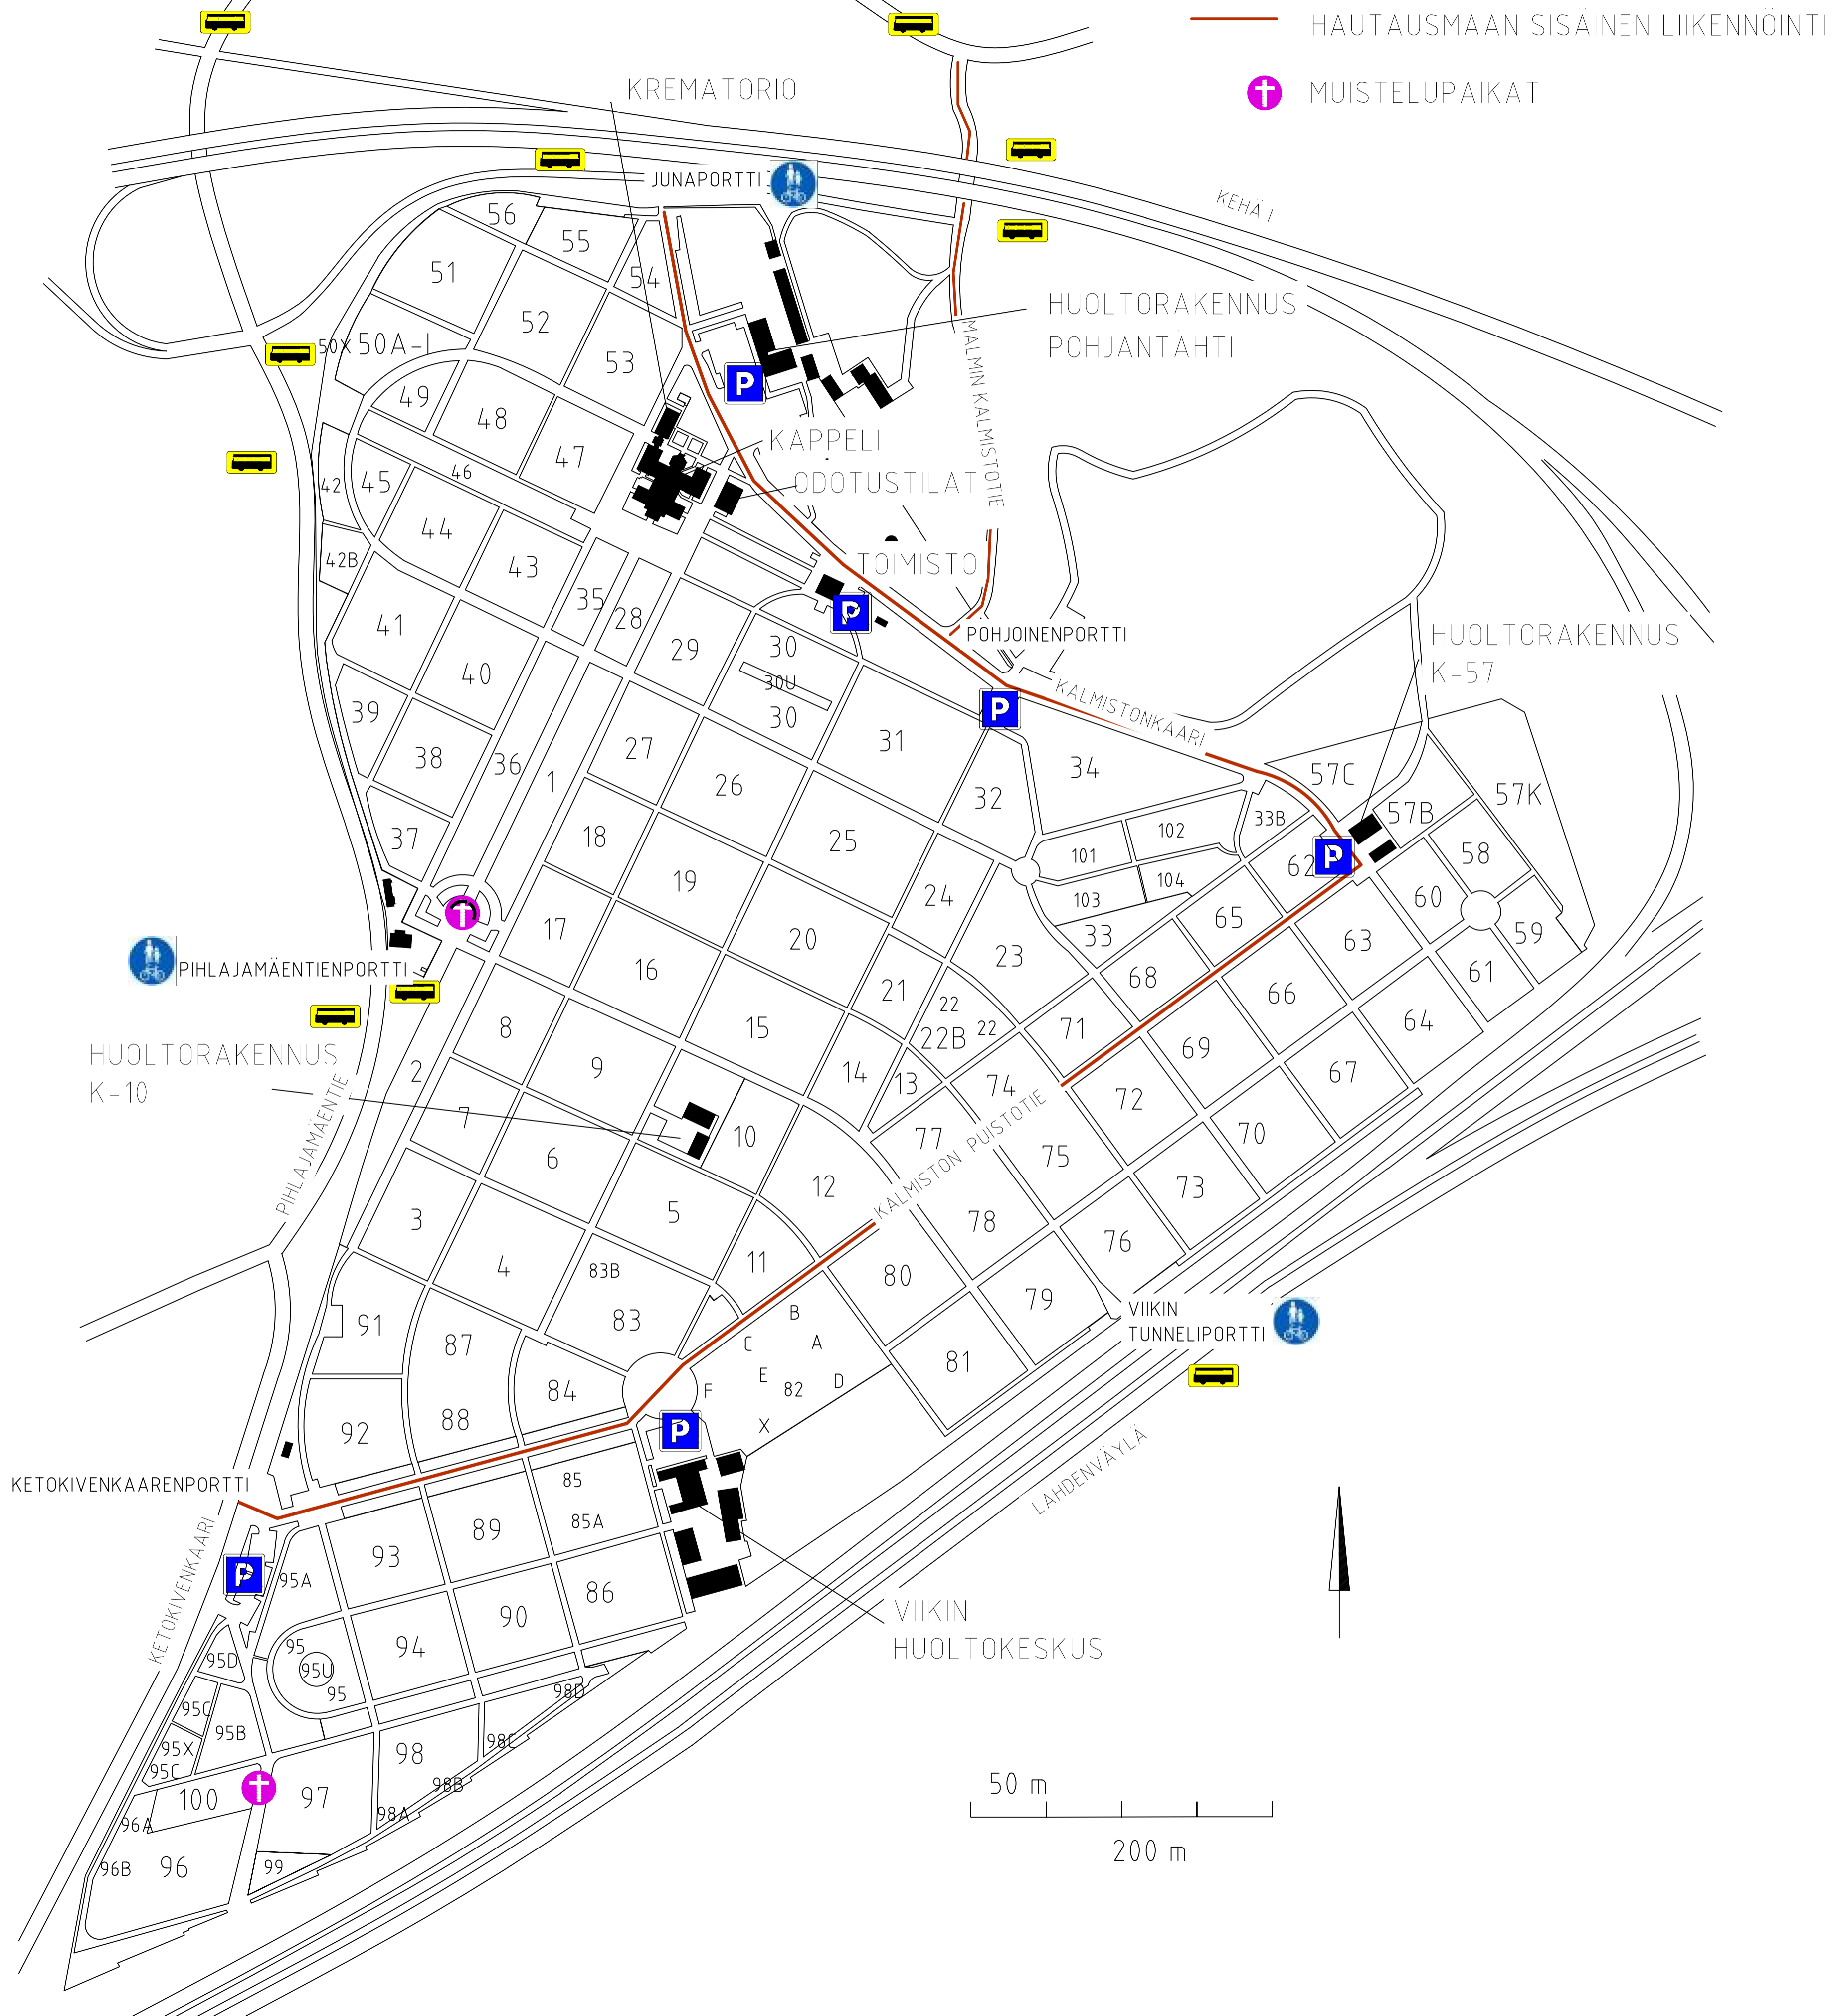

- HAUTAUSMAAN SISÄINEN LIIKENNÖINTI
- † MUISTELUPAIKAT

K.O.S.A.	KORTTELI/TILA	TONTTI/Rno	VRANNOMAISEN MERKINTÖJÄ
			00
RAKENNUSOMENPIDE	Ympäristö	PIIRUSTUSLaji	JUOKS.No
		HAUTAUSMAA KAAVA	1
RAKENNUSKOHTIEN NIMI JA OSOITE		PIIRUSTUKSEN SISÄLTÖ	MITTAKAAVAT
MALMIN HAUTAUSMAA		Liikenne ja rakennukset	1:2000
HELSINGIN SEURAKUNTAYHTYMÄ KIINTEISTÖTOIMISTO 3. LINJA 22 00530 HELSINKI		SUUNN. ALA	TYÖ No
		PIIR.No	MUUTOS
		PÄIVÄYS	YHT.HENK.
		04.12.2023	Riitta Hannikainen

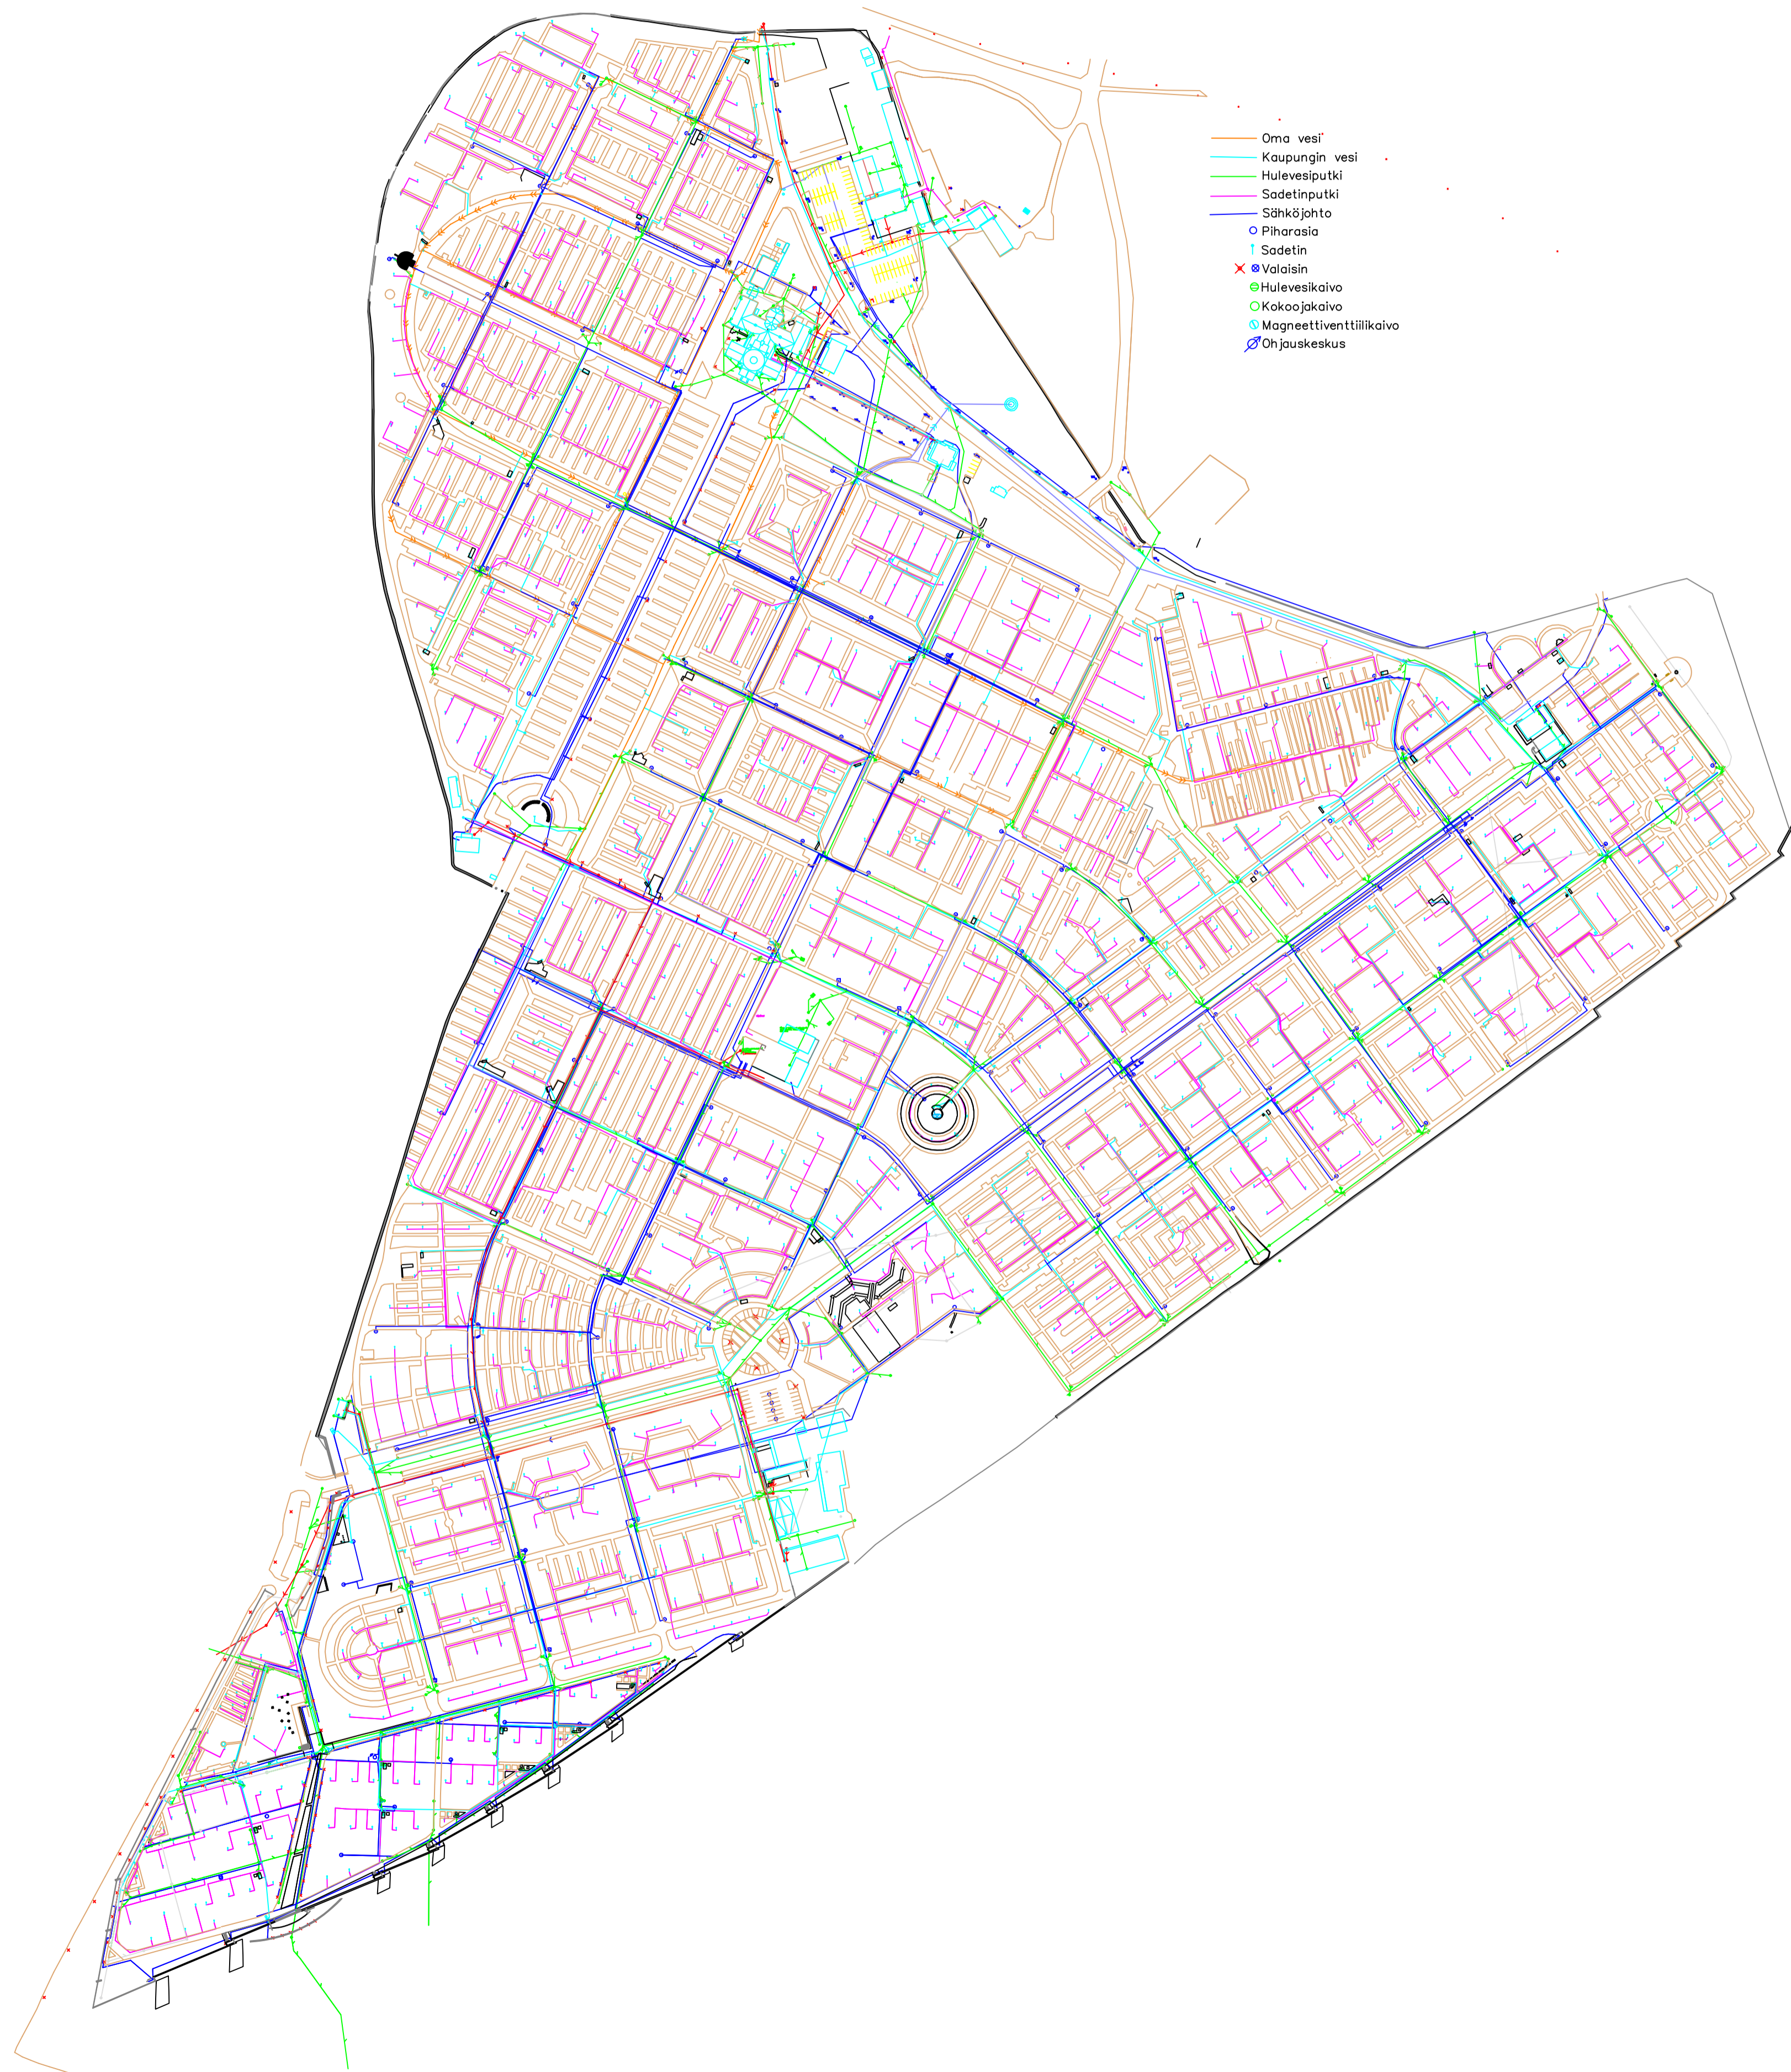

- Oma vesi
- Kaupungin vesi
- Hulevesiputki
- Sadetinputki
- Sähkijohdot
- Piharasia
- † Sadetin
- ✕ Valaisin
- ⊗ Hulevesikaivo
- ⊙ Kokoojakaivo
- ⊕ Magneettiventtiiliikaivo
- ⊗ Ohjauskeskus

K.O.S.A.	KORTTELI/TILA	TONTTI/No	VRANNOMAISEN MERKINTÖJÄ	
			00	
RAKENNUSOMENPIDE	Ympäristö		PIIRUSTUSLaji	JUOKS.No
			HAUTAUSMAA KAAVA	1
RAKENNUSKOHTIEN NIMI JA OSOITE	MALMIN HAUTAUSMAA		PIIRUSTUKSEN SISÄLTÖ	MITTAKAAVAT
			putket ja johdot	1:1000
HELSINGIN SEURAKUNTAYHTYMÄ KIINTEISTÖTOIMISTO 3. LINJA 22 00530 HELSINKI			SUUNN. ALA	TYÖ No
			PIIR.No	MUUTOS
			PÄIVÄYS	YHT.HENK.
			04.12.2023	Riitta Hannikainen

MALMIN HAUTAUSMAAN JÄTEHUOLTO



- Jätepiste: sekajäte, metalli, kartonki, lasi
- Jätepiste: sekajäte ja puutarhajäte
- Kiinteistön jätepiste

K.O.S.A	KORTTELI/TILA	TONTTI/No	VRANNOMAISEN MERKINTÖJÄ
			00
RAKENNUSOMENPIDE	Ympäristö	PIIRUSTUSLaji	JUOKS.No
		HAUTAUSMAA KAAVA	1
RAKENNUSKOHTIEN NIMI JA OSOITE	MALMIN HAUTAUSMAA	PIIRUSTUKSEN SISÄLTÖ	MITTAKAAVAT
		JÄTEHUOLTO	1:2000
HELSINGIN SEURAKUNTAYHTYMÄ		SUUNN. ALA	TYÖ No
KIINTEISTÖTOIMISTO			PIR.No
3. LINJA 22			MUUTOS
00530 HELSINKI		PÄIVÄYS	YHT.HENK.
		04.12.2023	Riitta Hannikainen