

HELSINGIN SEURAKUNTAYHTYMÄN HIETANIEMEN HAUTAUSMAAN KÄYTTÖSUUNNITELMA

Hyväksytty Helsingin seurakuntayhtymän yhteisessä kirkkovaltuustossa xx.xx.2024.

1. Yleistä

Hietaniemen hautausmaa sijaitsee Helsingin kaupungin keskustassa, Töölön kaupunginosassa. Hautausmaata rajaavat Hiekkarannantie, Hietaniemenkatu, Mechelininkatu, Lapinlahdentie ja meren puolelta Birger Käcklundin raitti. Hautausmaa on perustettu vuonna 1829.

Helsingin maistraatti luovutti 27.2.1828 kaupungin ”Kristityn luterilaisen uskonnon täkäläisille tunnustajille” hautausmaaksi alueen Lapinlahden ja vuonna 1815 käyttöönotetun ortodoksisen hautausmaan välistä. Hietaniemen hautausmaan vanhin osa, Vanha hautausmaa, vihittiin käyttöön 22.10.1829.

Hietaniemen hautausmaan maapohjan uurnalehtoa lukuun ottamatta omistaa Helsingin kaupunki. Vuosina 1858 ja 1909 tehtyjen päätösten perusteella seurakuntayhtymällä on pysyvästi maksuton käyttöoikeus luovutettuihin alueisiin niin kauan kuin niitä käytetään hautausmaana.

Hautausmaa on siihen liitetyn Suomen Kaartin hautausmaan ja tehtyjen hautausmaalaajennusten jälkeen kokonaispinta-alaltaan 27,5 hehtaaria. Tästä 24 hehtaaria on hautauskäytössä.

Hietaniemen hautausmaa muodostuu seuraavista osista ja laajennusalueista:

- Vanha hautausmaa, vihitty käyttöön v. 1829
- Suomen Kaartin hautausmaa, perustettu v. 1833 ja siirtynyt Helsingin kaupungin suomalaisille ja ruotsalaisille ev.lut. seurakunnille v. 1913
- Uusi hautausmaa, vihitty käyttöön v. 1864
- Hietaniemen alue, vihitty käyttöön v. 1931
- Uurnalehto, vihitty käyttöön v. 1949

Hautausmaan osoite on Hietaniemenkatu 20, 00100 Helsinki. Hietaniemen hautausmaa kuuluu Museoviraston ”Valtakunnallisesti merkittävät rakennetut kulttuuriympäristöt” -listalle.

2. Rakennukset

- Kappelirakennukset

Vanha kappeli on valmistunut vuonna 1872 ja sen on suunnitellut arkkitehti Carl Theodor Höijer. Rakennus sijaitsee hautausmaan kaakkoiskulmassa, lähes vastapäätä Marian sairaalaa. Rakennuksessa on yksi siunauskappeli. Rakennuksessa ovat myös jäädytetyt vainajien säilytystilat yhteensä 22 vainajalle, säilytystila toimii myös vainajien näyttötilana. Vanhan kappelin yhteydessä on myös porttirakennus joka toimii omaisten odotustilana ja vahtimestarien sekä kanttorin työ- ja sosiaaliloina.

Hietaniemen uusi kappeli on valmistunut vuonna 1933 ja sen on suunnitellut arkkitehti Albert Nyberg. Rakennus sijaitsee hautausmaan koilliskulmassa. Samassa rakennuskompleksissa sijaitsevat myös hautausmaan toimisto, pääportit sekä kolumbaario ja kellotapuli. Rakennuksessa on yksi siunauskappeli, yhdistetty vainajien näyttötila ja uurnien luovutushuone. Rakennuksessa on vainajien säilytystilat yhteensä 57 vainajalle, näistä 6 paikkaa on varattu pitkäaikaiseen säilytykseen. Rakennuksessa sijaitsevat myös omaisten odotustilat.

- Hautausmaan toimisto

Hautausmaan toimisto sijaitsee osoitteessa Hietaniemenkatu 20, pääporttien vieressä. Tila on toiminut valmistumisensa, v.1933, jälkeen asuinrakennuksena ja toimistoksi se muutettiin 1990-luvun lopulla.

- Hietaniemen uuden alueen huoltorakennus

Huoltorakennus on valmistunut vuonna 1967 ja suunnittelijana toimi arkkitehtitoimisto Erkki Heloma. Huoltokeskuksessa on sosiaali-, huolto- ja varastotiloja. Huoltorakennus sijaitsee Hietaniemen kappelin ja toimiston läheisyydessä. Huoltorakennusta laajennettiin ja peruskorjattiin vuosina 2012-2013.

- Hietaniemen Vanhan alueen huoltorakennus

Huoltorakennuksessa on sosiaali- ja varastotiloja. Rakennus valmistui vuonna 2005 vanhan huoltorakennuksen tilalle, suunnittelijana toimi arkkitehti Mikko Piispa.

3. Kasteluverkosto

Hautausmaalla on automaattinen kastelujärjestelmä, joka kattaa Hietaniemen alueen ja Uurnalehdon sekä korttelit U1B ja U13C. Vesipisteitä kasteluvettä varten on vähintään jokaisessa hautakorttelissa. Järjestelmissä on vettä ainoastaan kasvukaudella. Kasteluverkostoon vesi saadaan kaupungin vesijohtoverkostosta.

4. Kuivatus

Hautausmaata ei ole salaojitettu ja sen käytäväverkostossa ei ole hulevesijärjestelmää.

5. Aidat

Hautausmaata ympäröi pääosin kivimuuri. Hautausmaa on osittain rajattu teräsaidalla.

6. Tiet ja paikoitusalueet

Hautausmaalla on sallittu ajoneuvoliikenne hautakorttelien välisillä suuremmilla käytävillä. Porttien läheisyydessä on jonkin verran parkkipaikkoja. Vanhan kappelin läheisyydessä on kaksi erillistä paikoitusaluetta, joissa on tilaa 27 autolle siunaustilai-

suuksiin tulevia varten. Jokaisen rakennuksen välittömässä läheisyydessä on paikoitusalueita, jotka palvelevat sekä henkilökuntaa ja hautausmaalla kävijöitä. Ajoneuvoliikenteessä on huomioitava, ettei kaikkien käytävien rakenne kestä painavien ajoneuvojen aiheuttamaa rasitusta. Hautakortteleiden sisällä ajoneuvoliikenne on kielletty.

7. Valaistus ja aluesähkö

Hautausmaan pääkäytävä ja sisäänajoväylät on valaistu. Lisäksi rakennusten ympäristössä on valaistus. Hautausmaalla on kattava aluesähköjärjestelmä.

8. Jätehuolto

Hautausmaan jätehuollossa noudatetaan kunnan jätehuoltomääräyksiä ja omassa toiminnassa lajittelu on kattavaa. Hautausmaalla kävijöitä varten alueella on jätetäyttöjä, joissa voi lajitella maatuvan-, maatumattoman-, metalli- sekä lasijätteen.

9. Hautausmaan kasvillisuus

Hautausmaalla on havu- ja lehtipuukujanteita sekä vapaasti istutettuja lehti- ja havupuita. Monet korttelit on rajattu leikattavilla pensasaidoilla tai vapaasti kasvavilla aidanteilla. Hautausmaan kasvillisuus on pääosin istutettua, osa lehtipuista on syntynyt kylväytymällä. Hautausmaan puustoa ja pensaita uusitaan maltillisesti ja pyritään mahdollisuuksien mukaan uusimaan samoilla kasvilajeilla. Alueen puusto on inventoitu vuosina 2022-2024 ja jokaiselle puulle on tehty hoitosuunnitelma.

10. Yleiset muistomerkit, taideteokset ja muistelualueet

- Sankariristi, pronssia, suunnittelija Wäinö Aaltonen v. 1954 (sankariaukio kortteleiden 40 ja 41 välissä)
- Karjalaan jääneiden vainajien muistomerkki, pronssiveistos, suunnittelija Armas Tirronen v. 1957 (uusi alue k. 21)
- Äiti ja lapset, pronssiveistos, suunnittelija Johannes Haapasalo v.1939 (uusi alue k.13B)
- Mies hiljentyneenä ikuisuuden edessä, pronssiveistos, suunnittelija Emil Wikström v. 1933 (Hietaniemi k.25)
- Sotavankeudessa kuolleiden muistomerkki, veistos, suunnittelija Heikki Häiväoja v. 1986 (sankarivainaja-alue)
- Menneiden sukupolvien muistolle, pronssinen enkeliveistos, suunnittelija Johanna Häiväoja v. 2000 (uusi alue k.21). Samaan teokseen kuuluu muualle haudattujen muisteluportaat.
- ”Sinä verhoudut valoon”, pronssiveistos, suunnittelija Johanna Häiväoja v. 2002 (uusi alue k. 6A)
- ”Rukous”, pronssiveistos, suunnittelija Kaisa Saikkonen v. 1974 (Uurnalehto k. 3X).

Hiljentymisen alue on rakennettu uuden alueen kortteliin 23 vuonna 2023.

11. Hautakorttelit

Hautakorttelit ovat erilaisia haudastavan, haudan koon ja syvyyden, haudan hoitojen, reunakivien ja hallinta-ajan suhteen. Tällä hetkellä uuden haudan hallinta-aika on 25 vuotta ja sitä on mahdollisuus jatkaa. Hautaoikeus voi kuitenkin olla kerrallaan voimassa enintään 25 vuotta.

Alun perin arkkuhautaukseen suunniteltuun kortteliin voi haudata myös uurnassa, mutta uurnahautoihin ei voi haudata arkussa.

Kaikista arkkuhautakortteleista on mahdollista luovuttaa palautuneita hautoja myös tuhkahautauskäyttöön. Palautuneita hautoja luovutetaan voimassa olevan hautaustoimen ohjesäännön mukaisesti. Uudelleen luovutetuissa haudoissa hallinta-aika on aina määräaikainen 25 vuotta.

Hautaustoimen ohjesäännön mukaisesti Hietaniemen hautausmaalta luovutetaan seurakuntayhtymälle palautuneita arkkuhautoja vain Helsingin seurakuntayhtymään kuuluvien seurakuntien jäsenille, joiden puoliso, lapsi, isä, äiti, sisar tai veli on haudattu kyseiseen hautausmaahan. Lisäedellytyksenä on, että suvun hallinnassa olevassa haudassa/haudoissa ei ole tilaa uudelle haudaukselle tai se ei ole teknisesti mahdollista. Hietaniemen hautausmaalta osoitetaan seurakuntayhtymälle palautuneita uurnahautoja tuhkan hautaamista varten vainajille, joiden kotikuntalaisissa (201/1994) tarkoitettu kotikunta oli kuolinhetkellä Helsinki. Erityisen painavista ja perustelluista syistä tästä voidaan poiketa hakemuksesta.

Haudan hoidosta vastaa haudanhaltija. Haudanhaltija voi tehdä haudanhoidosopimuksen seurakuntayhtymän hautainhoitorahaston kanssa.

Vanha hautausmaa

- Korttelit 1 – 9

Kortteli on tarkoitettu arkkuhautaukseen. Korttelissa voidaan haudata kahteen kerrokseen. Hautojen leveydet vaihtelevat 0,9 m - 9,8 m välillä, ja pituudet 2 m - 7,2 m välillä. Osassa hautoja on ainainen hallintaoikeus.

- Kortteli 9B

Kortteli on tarkoitettu tuhkahautaukseen. Haudan koko on 1 m x 1 m ja siinä on 9 sijaa. Haudan hallinta-aika on ainainen. Korttelissa on yhtenäinen nurmipinta.

- Korttelit 10 – 21

Kortteli on tarkoitettu arkkuhautaukseen. Korttelissa voidaan haudata kahteen kerrokseen. Hautojen leveydet vaihtelevat 0,9 m – 9,8 m välillä, ja pituudet 1,8 m – 4 m välillä. Osassa hautoja on ainainen hallintaoikeus. Kortteliin voi asentaa haudalle reunakivet omaisten näin halutessa.

- Kortteli 21A (Taitelijainmäki)

Kortteli on tarkoitettu tuhkahautaukseen. Haudan koko on 1 m x 1 m ja siinä on 2 sijaa (taiteilija + puoliso), poikkeuksena Gallen-Kallela-suvun hautaholvi. Korttelissa on yhtenäinen nurmipinta. Korttelista ei luovuteta uusia hautoja.

- Korttelit 22 - 25 (Terassit)

Kortteli on tarkoitettu arkkuhautaukseen. Korttelissa voidaan haudata kahteen kerrokseen. Hautojen leveydet vaihtelevat 1 m – 5,3 m välillä, pituus on 2,5 m. Haudan hallinta-aika on ainainen. Haudalle voi asentaa reunakivet omaisten näin halutessa.

- Kortteli 26

Kortteli on tarkoitettu tuhkahautaukseen. Haudan koot ovat 1 m x 1 m tai 2 m x 1 m ja niissä on 9 tai 18 sijaa. Osassa hautoja on ainainen hallintaoikeus. Korttelissa on yhtenäinen nurmipinta.

Suomen Kaartin hautausmaa

Hautausmaa on alun perin tarkoitettu Suomen kaartin pataljoonan sotilaille ja heidän jälkeläisilleen. Alueen alkuperäisessä käyttösuunnitelmassa on kuitenkin yksi laajennus, *kts. seuraava kohta, kortteli 1:*

- Kortteli 1

Korttelissa on omana erillisenä alueenaan jääkäreiden haudat; hautoihin liittyy jääkäreiden muistomerkki, jonka ympärillä haudat ovat. Haudat on tarkoitettu tuhkahautaukseen. Yhden haudan koko on 1 m x 1 m ja haudassa on 9 sijaa.

Muu osa korttelista on tarkoitettu arkkuhautaukseen. Korttelissa voidaan haudata yhteen kerrokseen. Hautojen leveydet vaihtelevat 1 – 5 m välillä, pituus on 2,4 – 2,5 m. Osassa hautoja on ainainen hallintaoikeus. Kortteliin voi asentaa haudalle reunakivet ja omaisilla on myös mahdollisuus luopua reunakivistä, näin halutessaan.

- Korttelit 2 – 4

Kortteli on tarkoitettu arkkuhautaukseen. Korttelissa voidaan haudata yhteen kerrokseen. Hautojen leveydet vaihtelevat 1 – 5 m välillä, pituus on 2,4 – 2,5 m. Osassa hautoja on ainainen hallintaoikeus. Kortteliin voi asentaa haudalle

reunakivet ja omaisilla on myös mahdollisuus luopua reunakivistä, näin halutessaan.

Uusi hautausmaa

- Kortteli 1

Kortteli on tarkoitettu arkkuhautaukseen. Korttelissa voidaan haudata kahteen kerrokseen. Hautojen leveydet vaihtelevat 1 – 4,2 m välillä, pituudet vaihtelevat 2,4 - 2,5 m välillä. Osassa hautoja on ainainen hallintaoikeus. Kortteliin voi asentaa haudalle reunakivet.

Kortteli 1B (Puistosuvanto)

- Kortteli on tarkoitettu tuhkahautaukseen. Haudan leveydet vaihtelevat 0,3 - 0,6 m välillä, pituus on 0,6 m ja siinä on 6 sijaa: sijoihin 01, 02 ja 03 voidaan haudata tuhka uurnassa ja sijoihin 04, 05 ja 06 tuhka ilman uurnaa. Korttelissa voidaan haudata kahteen kerrokseen. Korttelissa on yhtenäinen pinnanhoito. Hautaoikeutta lunastettaessa maksetaan hautainhoitorahastoon pinnanhoitomaksu. Palautuneita hautoja uudelleen luovutettaessa on käytössä vain 2 sijaa, johon voi haudata tuhkan ilman uurnaa. Riviltä 5 ei luovuteta palautuneita hautoja.

- Korttelit 2 ja 4 – 6

Kortteli on tarkoitettu arkkuhautaukseen. Korttelissa voidaan haudata kahteen kerrokseen. Hautojen leveydet vaihtelevat 0,9 – 3,6 m välillä, pituudet vaihtelevat 2,4 - 2,5 m välillä. Osassa hautoja on ainainen hallintaoikeus. Kortteliin voi asentaa haudalle reunakivet.

- Kortteli 6A

Kortteli on muistolehtokortteli. Tuhkan sirottelu tapahtuu hautausmaan henkilökunnan toimesta ilman omaisten läsnäoloa. Omaisilla on mahdollisuus lunastaa muistolaatta, joka hankitaan ja kiinnitetään hautausmaan toimesta aluetta reunustaviin muistokiviin. Laattoja säilytetään 50 vuotta hautauksesta.

- Korttelit 7 – 12

Kortteli on tarkoitettu arkkuhautaukseen. Korttelissa voidaan haudata kahteen kerrokseen. Hautojen leveydet vaihtelevat 0,9 – 6,3 m välillä, pituudet vaihtelevat 2,4 - 2,5 m välillä. Osassa hautoja on ainainen hallintaoikeus. Kortteliin voi asentaa haudalle reunakivet.

- Korttelit 12B ja 13B

Kortteli on tarkoitettu tuhkahautaukseen. Hautojen koko on joko 1 m x 1 m, jolloin haudoissa on 9 sijaa, 2 m x 1 m, jolloin haudoissa on 18 sijaa tai

3 m x1 m, jolloin haudoissa on 27 sijaa. Haudoilla on ainainen hallintaoikeus. Korttelissa on yhtenäinen nurmipinta.

- Kortteli 13

Kortteli on tarkoitettu arkkuhautaukseen ja yksi linja tuhkahautaukseen. Korttelissa voidaan haudata kahteen kerrokseen. Hautojen leveydet vaihtelevat 0,9 – 5,4 m välillä, pituus on 2,4 m. Osassa hautoja on ainainen hallintaoikeus. Kortteliin voi asentaa haudalle reunakivet. Tuhkahaudan koko on 1 m x 1 m, ja siinä on 9 sijaa. Linjassa on yhtenäinen nurmipinta.

- Kortteli 13C

Kortteli on tarkoitettu tuhkahautaukseen. Haudan koko on 1 m x 1 m ja siinä on 9 sijaa. Osassa hautoja on ainainen hallintaoikeus. Korttelissa on yhtenäinen nurmipinta.

- Korttelit 14 – 16

Kortteli on tarkoitettu arkkuhautaukseen. Korttelissa voidaan haudata kahteen kerrokseen. Hautojen leveydet vaihtelevat 0,9 m – 6,8 m välillä, pituus on 2,4 m – 2,5 m. Osassa hautoja on ainainen hallintaoikeus. Kortteliin voi asentaa haudalle reunakivet.

- Kortteli 17

Kortteli on tarkoitettu arkkuhautaukseen. Korttelissa voidaan haudata kahteen kerrokseen. Hautojen leveydet vaihtelevat 0,9 m – 5,4 m välillä, pituus on 2,1 m – 2,5 m. Haudan hallinta-aika on ainainen. Kortteliin voi asentaa haudalle reunakivet.

- Kortteli 18

Kortteli on tarkoitettu arkkuhautaukseen. Korttelissa voidaan haudata kahteen kerrokseen. Hautojen leveydet vaihtelevat 0,9 m – 6,8 m välillä, pituus on 2 m – 3 m. Haudan hallinta-aika on ainainen. Kortteliin voi asentaa haudalle reunakivet.

- Korttelit 19 – 21

Kortteli on tarkoitettu arkkuhautaukseen. Korttelissa voidaan haudata kahteen kerrokseen. Hautojen leveydet vaihtelevat 0,9 m – 6,3 m välillä, pituus on 2,5 m. Haudan hallinta-aika on ainainen. Kortteliin voi asentaa haudalle reunakivet.

- Kortteli 21A

Kortteli on tarkoitettu arkkuhautaukseen. Korttelissa voidaan haudata kahteen kerrokseen. Hautojen leveydet vaihtelevat 2 m – 6,8 m välillä, pituus on

2,5 m. Haudan hallinta-aika on ainainen. Riveillä 1-2 on yhtenäinen nurmipinta; Riveillä 3-4 voi haudoilla olla reunakivet.

- Kortteli 21B

Kortteli on tarkoitettu tuhkahautaukseen. Hautojen koot ovat:

- 0,6 m x 1 m, jolloin haudassa on 6 sijaa;
- 1 m x 1 m, jolloin haudassa on 9 sijaa;
- 1,2 m x 1 m, jolloin haudassa on 12 sijaa;
- 1,8 m x 0,6 m, jolloin haudassa on 12 sijaa;
- 1,8 m x 1 m, jolloin haudassa on 18 sijaa;
- 2 m x 1 m, jolloin haudassa on 18 sijaa;
- 2,4 m x 1 m, jolloin haudassa on 24 sijaa.

Osassa hautoja on ainainen hallintaoikeus. Korttelissa on yhtenäinen nurmipinta.

- Kortteli 21C

Kortteli on tarkoitettu tuhkahautaukseen. Hautojen koot ovat:

- 1 m x 1 m, jolloin haudassa on 9 sijaa;
- 2 m x 1 m, jolloin haudassa on 18 sijaa;
- 3 m x 1 m, jolloin haudassa on 27 sijaa.

Osassa hautoja on ainainen hallintaoikeus. Korttelissa on yhtenäinen nurmipinta.

- Kortteli 21X (Karjalaisten muistolehto)

Kortteli on muistolehtokortteli, johon voidaan haudata ainoastaan vainajan tuhka. Hautakortteli on tarkoitettu viime sodissa luovutetuilla alueilla syntyneille ja heidän puolisoilleen sekä karjalaiset sukujuuret omaaville helsinkiläisille vainajille ja heidän puolisoilleen. Alueella on yhtenäinen nurmipinta ja hoidosta vastaa seurakuntayhtymä. Hautauksen yhteydessä omaisilla on mahdollisuus lunastaa vainajalle muistolaatta, joka kiinnitetään korttelissa olevaan muistopaateen hautausmaan toimesta.

- Kortteli 22

Kortteli on tarkoitettu arkkuhautaukseen. Korttelissa voidaan haudata kahteen kerrokseen. Hautojen leveydet vaihtelevat 0,9 m – 4 m välillä, pituus on 2,5 m. Haudan hallinta-aika on ainainen. Kortteliin voi asentaa haudalle reunakivet. Korttelissa on riveillä 1 - 2 omana aidattuna osanaan v.1918 sisällissodassa valkoisten puolella kaatuneiden hauta-alue; vuoden 1918 veljeshaudat. Hautoihin ei haudata muita vainajia. Hautojen leveys on 0,9 m ja pituus 2,5 m. Haudat ovat yhdessä kerroksessa ja niiden hallinta-aika on ainainen.

- Korttelit 23-24

Kortteli on tarkoitettu arkkuhautaukseen. Korttelissa voidaan haudata kahteen kerrokseen. Hautojen leveydet vaihtelevat 1 m – 6,3 m välillä, pituus haudoissa on 2,5 m. Haudan hallinta-aika on ainainen. Kortteliin voi asentaa haudalle reunakivet.

- Kortteli 24B

Kortteli on tarkoitettu tuhkahautaukseen. Hautojen koot ovat:

- 1 m x 1 m, jolloin haudassa on 9 sijaa;
- 2 m x 1 m, jolloin haudassa on 18 sijaa;
- 4 m x 1 m, jolloin haudassa on 36 sijaa.

Haudan hallinta-aika on ainainen. Korttelissa on yhtenäinen nurmipinta.

Hietaniemen alue

- Kortteli 25

Kortteli on tarkoitettu arkkuhautaukseen ja siinä on yhtenäinen nurmipinta. Korttelissa voidaan haudata kolmeen kerrokseen. Hautojen leveydet vaihtelevat 1 – 4 m välillä, pituus on 2,5 m. Osassa hautoja on ainainen hallinta-alue.

- Kortteli 25B

Kortteli on tarkoitettu tuhkahautaukseen. Haudan koko on 1 m x 1 m ja siinä on 9 sijaa. Haudan hallinta-aika on ainainen. Korttelissa on yhtenäinen nurmipinta.

- Kolumbaario 25C

Kolumbaario on tarkoitettu tuhkahautaukseen. Hauta on kolumbaariohauta 0,5 x 0,8 m ja siinä on 6 sijaa uurnille ja kaksi sijaa tuhkalle tarkoitukseen soveltuvassa pussissa. Hautaoikeuden voimassaoloajan päätyttyä kolumbaarioon sijoitetussa uurnassa oleva tuhka haudataan Hietaniemen muistolehtoon hautausmaan toimesta. Omaisilla on siirron jälkeen mahdollisuus lunastaa vainajalle muistolaatta, joka hankitaan ja kiinnitetään korttelin reunustalla sijaitseviin graniittipylväisiin hautausmaan toimesta. Laattoja säilytetään 50 vuotta hautauksesta.

- Korttelit 26 – 28

Kortteli on tarkoitettu arkkuhautaukseen ja siinä on yhtenäinen nurmipinta. Korttelissa voidaan haudata kolmeen kerrokseen. Hautojen leveydet vaihtelevat 1 – 6 m välillä, pituus on 2,5 m. Haudan hallinta-aika on ainainen.

- Kortteli 28B

Kortteli on tarkoitettu tuhkahautaukseen. Haudan koko on 1 m x 1 m ja siinä on 9 sijaa. Haudan hallinta-aika on ainainen. Korttelissa on yhtenäinen nurmipinta.

- Korttelit 29-30

Kortteli on tarkoitettu arkkuhautaukseen, yksi linja on tarkoitettu tuhkahautaukseen. Arkkuhautoissa voidaan haudata kolmeen kerrokseen. Hautojen leveydet vaihtelevat 1 – 3 m välillä, pituus on 2,5 m. Tuhkahaudan koko on 1 m x 1 m, ja siinä on 9 sijaa. Korttelissa on yhtenäinen nurmipinta. Haudan hallinta-aika on ainainen.

- Korttelit 31-37

Kortteli on tarkoitettu arkkuhautaukseen ja siinä on yhtenäinen nurmipinta. Korttelissa voidaan haudata kolmeen kerrokseen. Hautojen leveydet vaihtelevat 1 – 7 m välillä, pituus on 2,5 m. Haudan hallinta-aika on ainainen.

- Kortteli 39

Kortteli on tarkoitettu arkkuhautaukseen ja siinä on yhtenäinen nurmipinta. Korttelissa voidaan haudata kolmeen kerrokseen. Hautojen leveydet vaihtelevat 1 – 3 m välillä, pituus on 2,5 m. Haudan hallinta-aika on ainainen. Korttelissa on alue, johon on haudattu saksalaisia sotilaita yhteen kerrokseen.

- Kortteli 39A

Kortteli on tarkoitettu arkkuhautaukseen ja siinä on yhtenäinen nurmipinta. Hauta on tarkoitettu YK:n tehtävissä kuolleille ja heidän puolisoilleen. Korttelissa voidaan haudata kahteen kerrokseen. Hautojen leveydet vaihtelevat 1 – 2 m välillä, pituus on 2,5 m. Hautoilla on määräaikainen hallintaoikeus.

- Kortteli 42

Kortteli on tarkoitettu arkkuhautaukseen ja tuhkahautaukseen ja siinä on yhtenäinen nurmipinta. Arkkuhautoissa voidaan haudata kolmeen kerrokseen. Haudan leveys on 1 m ja pituus 2,5 m. Haudan hallinta-aika on ainainen. Tuhkahaudan koko on 1 m x 1 m, ja siinä on 9 sijaa.

Sankarihautausmaa

- Korttelit 40 – 41

Sankarivainajakortteli, jossa arkkuhautaus on tehty kahteen kerrokseen. Korttelin hoidosta vastaa seurakuntayhtymä. Korttelissa on yhtenäinen nurmipinta.

Veteraanilehto (28C; 35B; 28X; 35X; 31B)

- Korttelit 28C ja 35B

Kortteli on tarkoitettu tuhkahautaukseen. Haudan koko on 0,6 m x 0,3 m ja siinä on 2 sijaa. Korttelissa on yhtenäinen nurmipinta. Hautaoikeutta lunastettaessa maksetaan hautainhoitorahastoon nurmenhoitomaksu.

- Korttelit 28X ja 35X

Muistolehtokortteli, johon voidaan haudata ainoastaan vainajan tuhka. Korttelissa on yhtenäinen nurmipinta. Omaisilla on mahdollisuus lunastaa muistolaatta, joka hankitaan ja kiinnitetään hautausmaan toimesta nimipilareihin. Muistolehtohautausten yhteydessä ei peritä nurmenhoitomaksua.

- Kortteli 31B

Muistolehtokortteli, johon voidaan haudata ainoastaan vainajan tuhka. Korttelissa on yhtenäinen nurmipinta. Muistolehtohautausten yhteydessä ei peritä nurmenhoitomaksua. Vainajan nimi kaiverretaan hautausmaan toimesta muistokiveen. Omaisilla on myös mahdollisuus lunastaa muistolaatta, joka hankitaan ja kiinnitetään hautausmaan toimesta nimipilareihin.

Kortteli 31B-linja 24; hauta 117: Muistolehtohauta, johon voidaan haudata ainoastaan vainajan tuhka. Omaisilla on mahdollisuus lunastaa muistolaatta, joka hankitaan ja kiinnitetään hautausmaan toimesta nimipilareihin.

Uurnalehto

- Kortteli 1

Kortteli on tarkoitettu tuhkahautaukseen. Haudan koko on 1 m x 1 m, jolloin haudassa on 9 sijaa tai 2 m x 1 m, jolloin haudassa on 18 sijaa. Korttelissa on yhtenäinen nurmipinta.

- Kortteli 2

Kortteli on tarkoitettu tuhkahautaukseen. Haudan koko on 1 m x 1 m, jolloin haudassa on 9 sijaa tai 2 m x 1 m, jolloin haudassa on 18 sijaa. Korttelissa on omalla rivillään kaksi vapaussodan invalideille osoitettua hautaa, joiden mitat ovat: 3m x 1 m. Näissä haudoissa on 27 sijaa. Korttelissa on yhtenäinen nurmipinta.

- Kortteli 3X (anonyymi muistolehto)

Muistolehtokortteli, johon voidaan haudata ainoastaan vainajan tuhka. Alueella on yhtenäinen nurmipinta ja hoidosta vastaa seurakuntayhtymä. Kortteeliin haudatulle vainajalle ei tule muistolaattaa tai -kaiverrusta.

- Kortteli 6X

Muistolehtokortteli, joka on täyttynyt. Korttelissa on yhtenäinen nurmipinta ja hoidosta vastaa seurakuntayhtymä. Graniittipylväisiin kiinnitettyjä muistolaattoja säilytetään 50 vuotta.

- Korttelit 3A – 17

Kortteli on tarkoitettu tuhkahautaukseen. Haudan koko on 1 m x 1 m, jolloin haudassa on 9 sijaa tai 2 m x 1 m, jolloin haudassa on 18 sijaa. Korttelissa on yhtenäinen nurmipinta.

- Korttelit 5S ja 17S

Kortteli on muistolehtokortteli. Tuhkan sirottelu tapahtuu hautausmaan henkilökunnan toimesta ilman omaisten läsnäoloa. Omaisilla on mahdollisuus lunastaa muistolaatta, joka hankitaan ja kiinnitetään hautausmaan toimesta alueella oleviin muistokiviin. Kortteliin 17S voi hautauksen yhteydessä varata myös tilan puolison muistolaatalle.

Pienoismuistolehdot

Vanhan alueen arkkuhautakortteleissa 02-01-001 – 02-01-019 sekä uuden alueen arkkuhautakortteleissa 02-02-006 – 02-02-024 on Helsingin seurakuntayhtymälle palautuneihin hautoihin toteutettu pienoismuistolehtoja, joihin vainajan tuhka voidaan haudata ilman uurnaa.


Osassa pienoismuistolehdoista voidaan hautauksen yhteydessä varata myös puolisolalle hautasija ja tila muistolaatalle.

Pienoismuistolehdoissa on yhteismuistomerkki, johon voidaan kiinnittää vainajalle muistolaatta. Laattaa säilytetään muistomerkissä 50 vuotta siitä, kun viimeinen vainaja on haudattu kyseiseen muistolehtoon.


Tällä käyttösuunnitelmalla kumotaan kaikki Hietaniemen hautausmaalle aikaisemmin laaditut käyttösuunnitelmat.

HIETANIEMEN HAUTAUSMAAN RAKENNUKSET JA LIIKENNE

- HAUTAUSMAAN SISÄINEN LIIKENNÖINTI
- MUISTELUPAIKAT

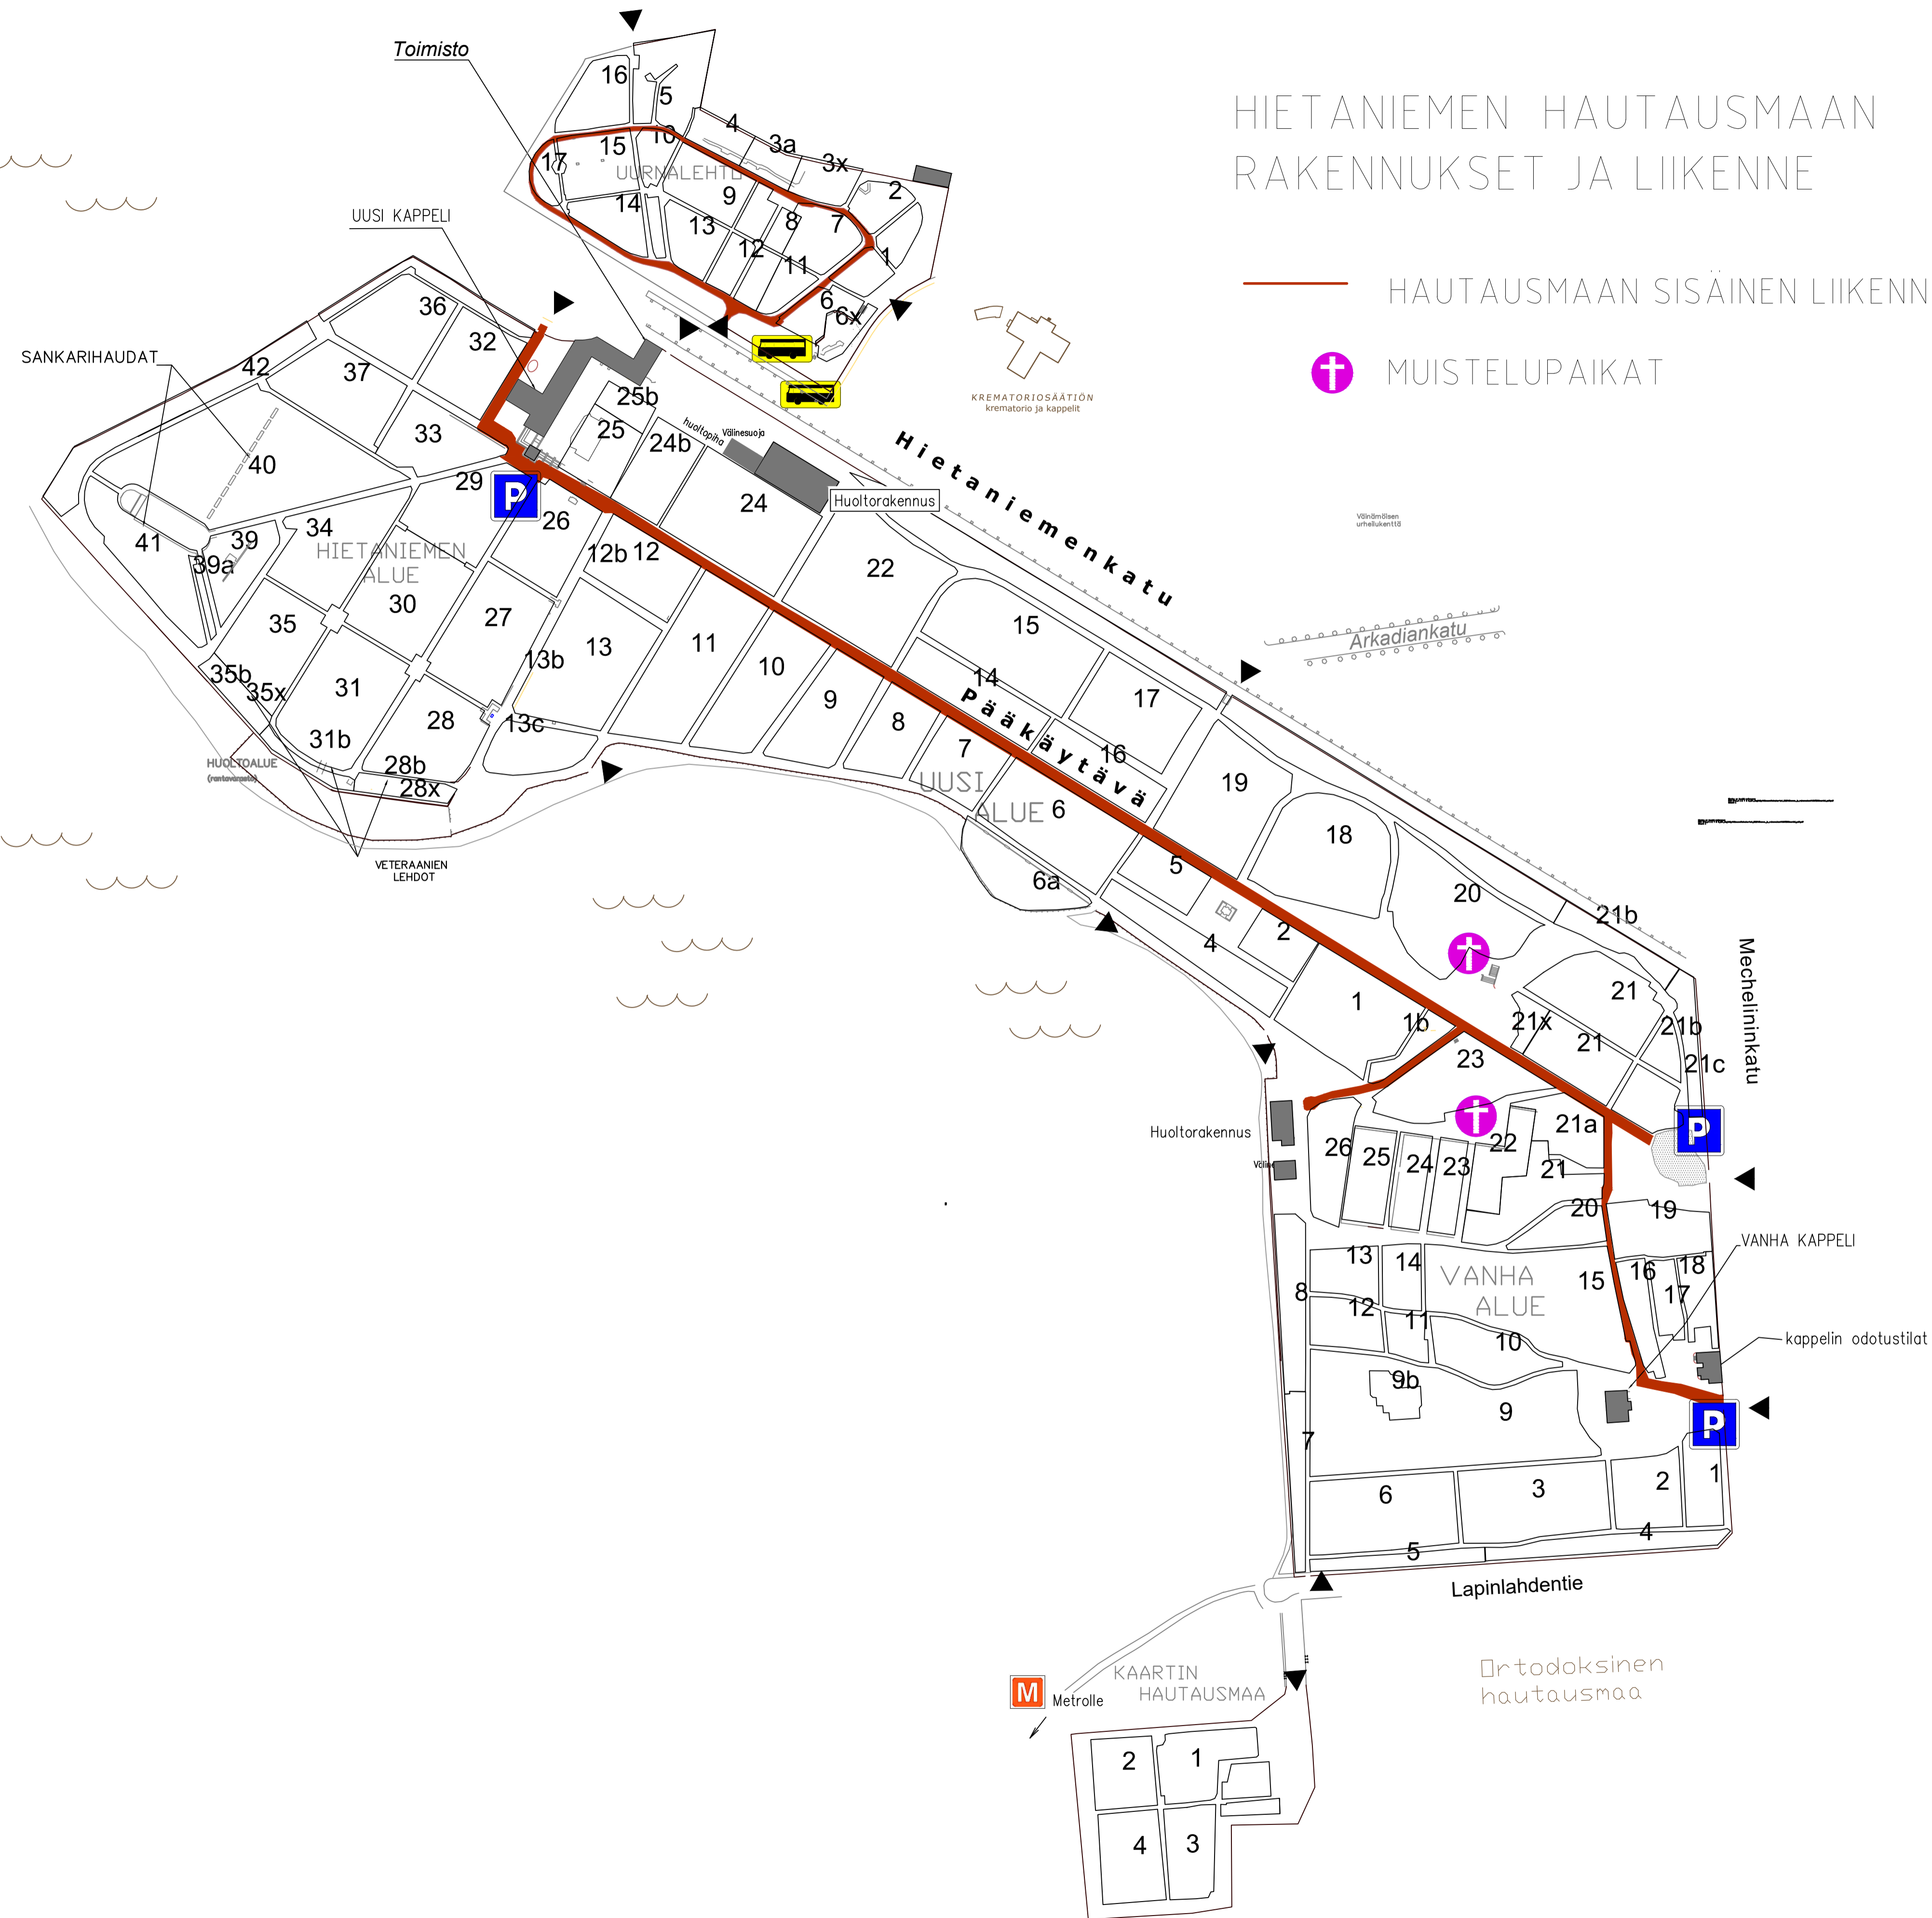


K.O.S.A.	KORTTELI/TILA	TONTTI/No	VRANNOMAISEN MERKINTÖJÄ
RAKENNUSOMENPIDE	Ympäristö		00
RAKENNUSKOHTIEN NIMI JA OSOITE	Hietaniemen hautausmaa		00
	Hietaniemenkatu 20		00100 Helsinki
RAKENNUSLAJI	hautausmaa kaava	JUKS.No	1
PIIRUSTUKSEN SISÄLTÖ	Liikenne ja rakennukset	MITTAKAAVAT	1:1000
SUUNNITTELIJA	HELSINGIN SEURAKUNTAYHTYMÄ KIINTEISTÖTOIMISTO 3. LINJA 22 00530 HELSINKI	TYÖ No	PIIR.No
PÄIVÄYS	05.12.2023	YHT.HENK.	MUUTOS
		Petri Mattila	

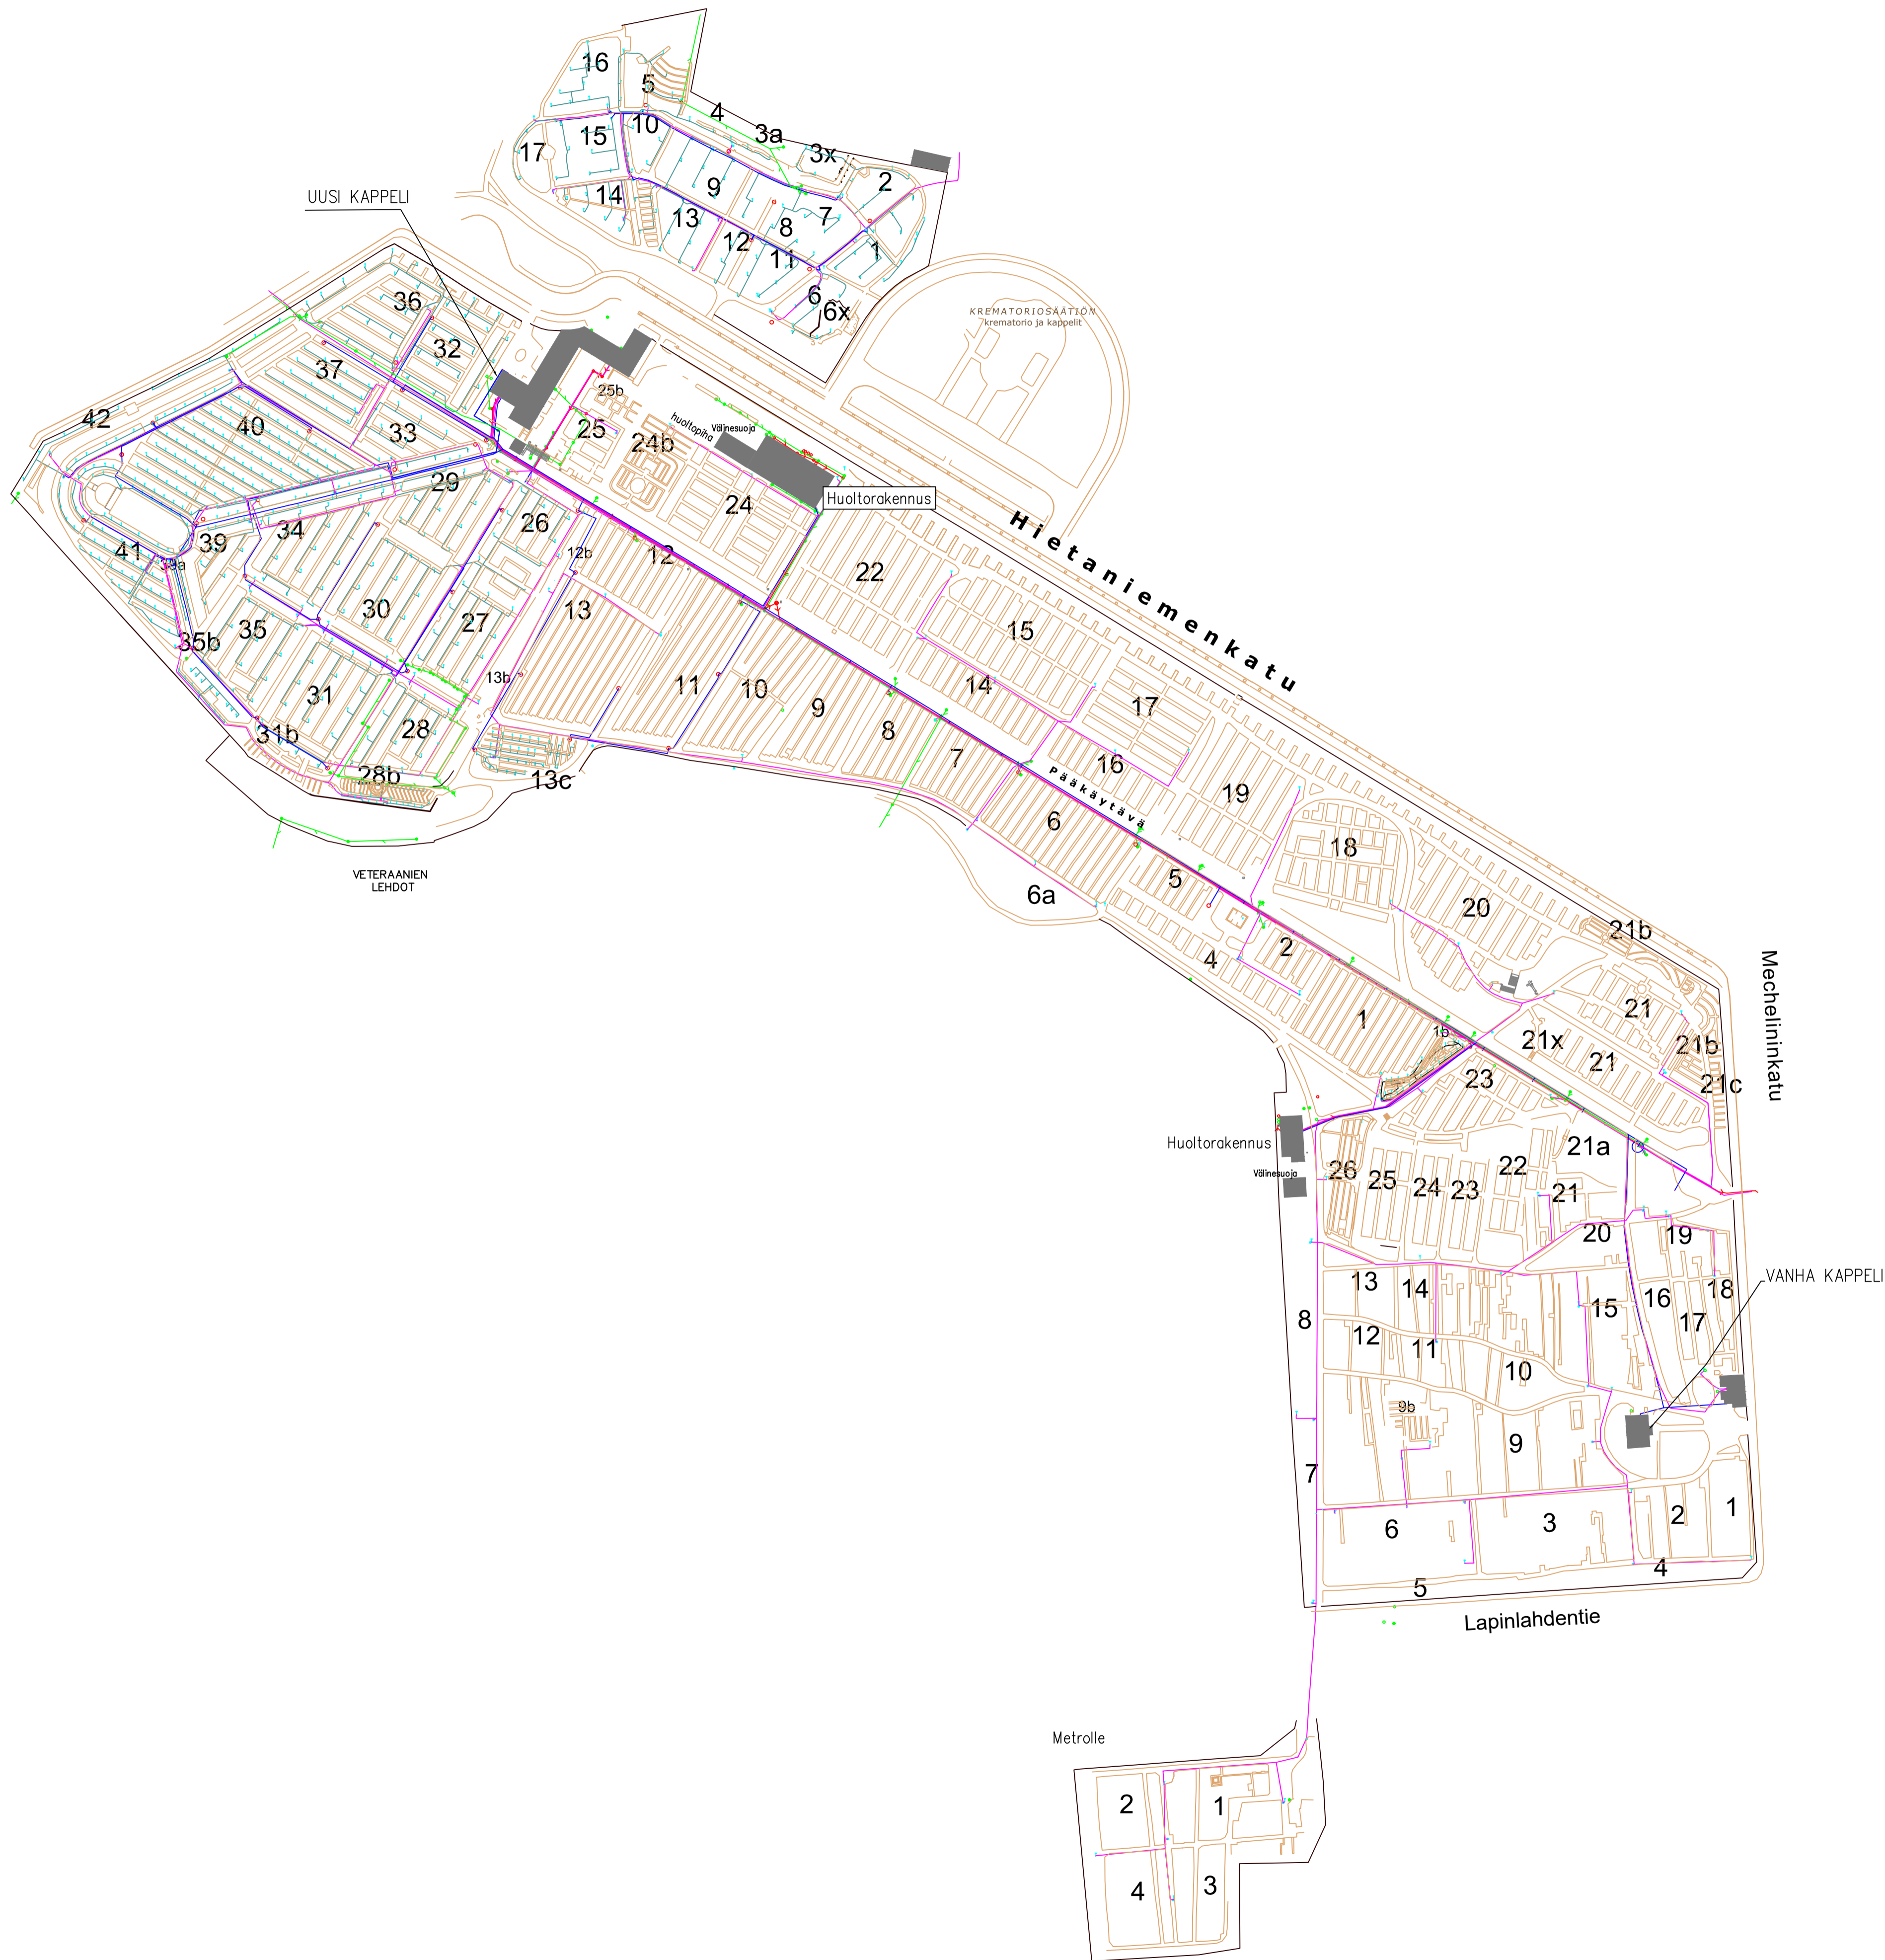

- Hulevesiputki
- Sadetinputki
- Sähköjohto
- Piharasia
- ⋮ Sadetin
- ⋮ Vesiposti
- ⊗ Valaisin
- ⊖ Hulevesikaivo
- Kokoojakaivo
- ⋮ Magneettiventtiili
- ⊗ Ohjauskeskus

K.O.S.A	KORTTELI/TILA	TONTTI/No	VRANNOMAISEN MERKINTÖJÄ
RAKENNUSOMENPIDE	Ympäristö		PIIRUSTUSLaji Tekninen
RAKENNUSKOHTEN NIMI JA OSOITE	Hietaniemen Hautausmaa	Hietaniemenkatu 20 01000 Helsinki	PIIRUSTUKSEN SISÄLTÖ Putket ja johdot
			JUOKS.No 1
			MITTAKAAVAT 1:1000
HELSINGIN SEURAKUNTAYHTYMÄ KIINTEISTÖTOIMISTO 3. LINJA 22 00530 HELSINKI		SUUNN. ALA TYÖ No P.I.R.No	MUUTOS
		PÄIVÄYS 05.12.2023	YHT.HENK. Petri Mattila

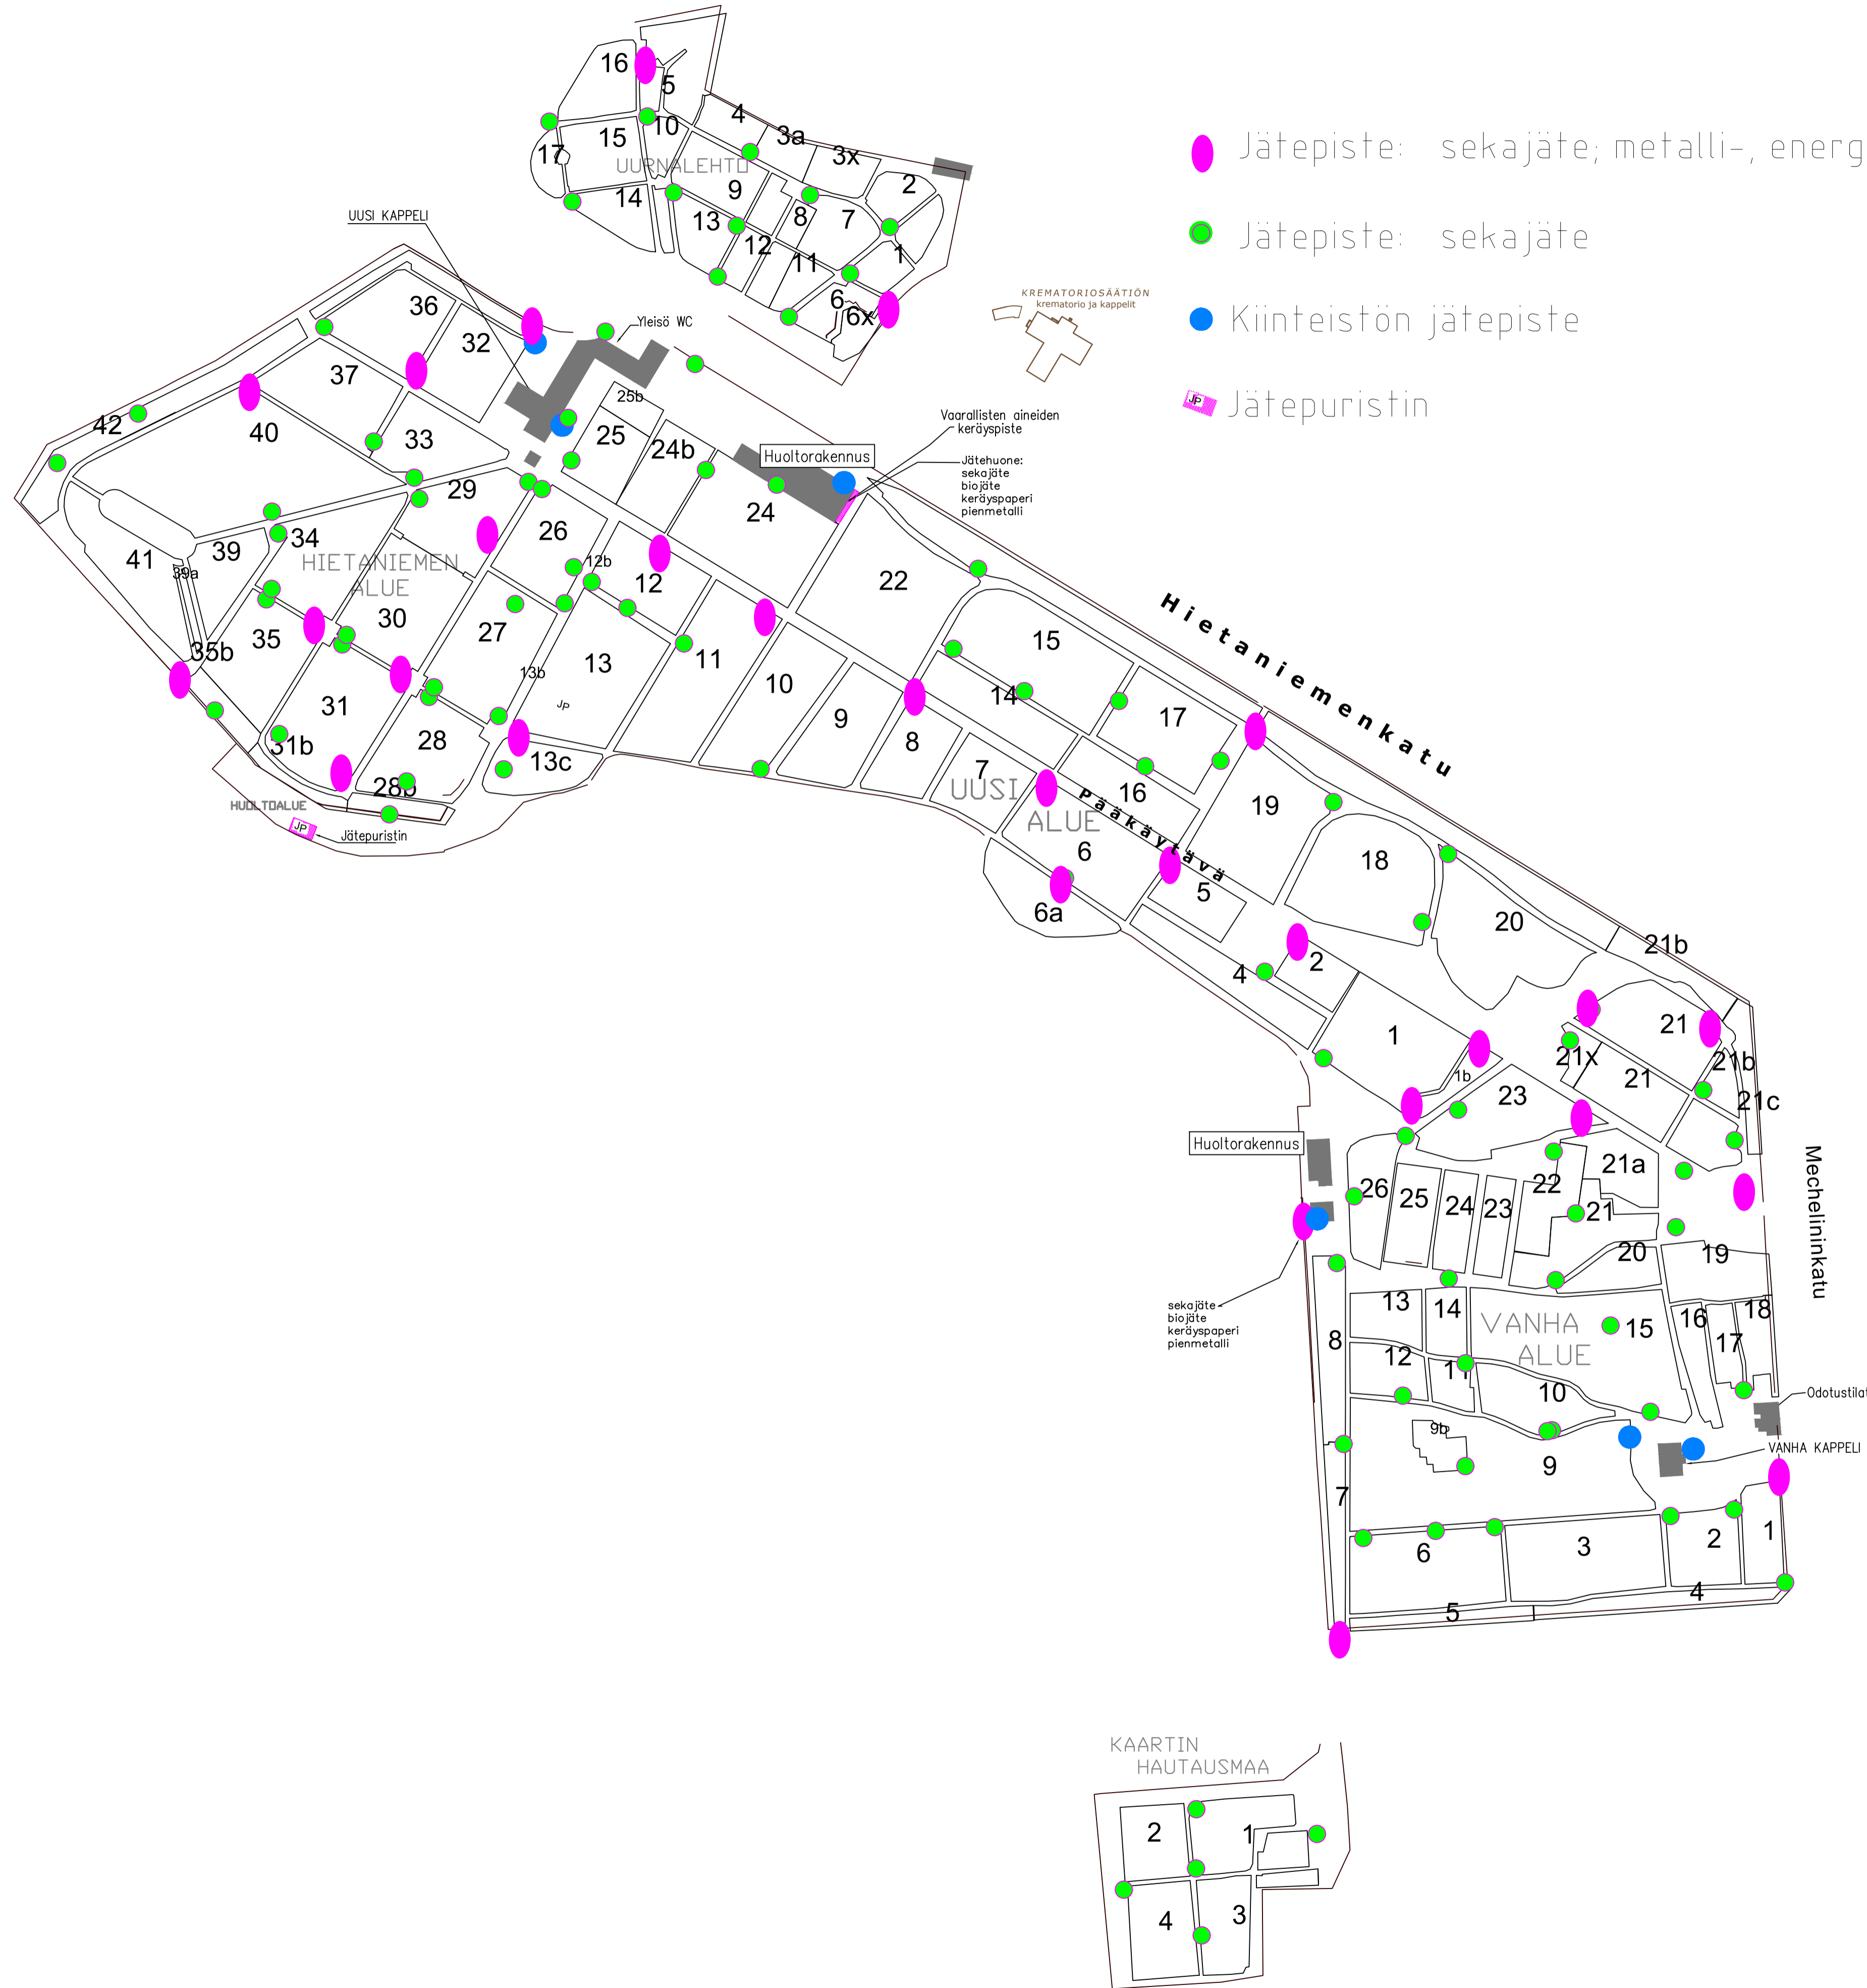

- Jätepiste: sekajäte; metalli-, energia-, puutarhajäte
- Jätepiste: sekajäte
- Kiinteistön jätepiste
- Jätepuristin

K.O.S.A	KORTTELI/TILA	TONTTI/Rno	VRANNOMAISEN MERKINTÖJÄ
RAKENNUSOMENPIDE	Ympäristö	Hietaniemenkatu 20 00100 Helsinki	00 PIIRUSTUSLaji hautausmaa kaava PIIRUSTUKSEN SISÄLTÖ Jätehuolto
RAKENNUSKOHTEEN NIMI JA OSOITE	00	00	JUOKS.No 1 MITTAKAAVAT 1:1000
HELSINGIN SEURAKUNTAYHTYMÄ KIINTEISTÖTOIMISTO 3. LINJA 22 00530 HELSINKI		SUUNN. ALA TYÖ No PIIR.No MUUTOS	PÄIVÄYS 05.12.2023 YHT.HENK. Petri Mattila