
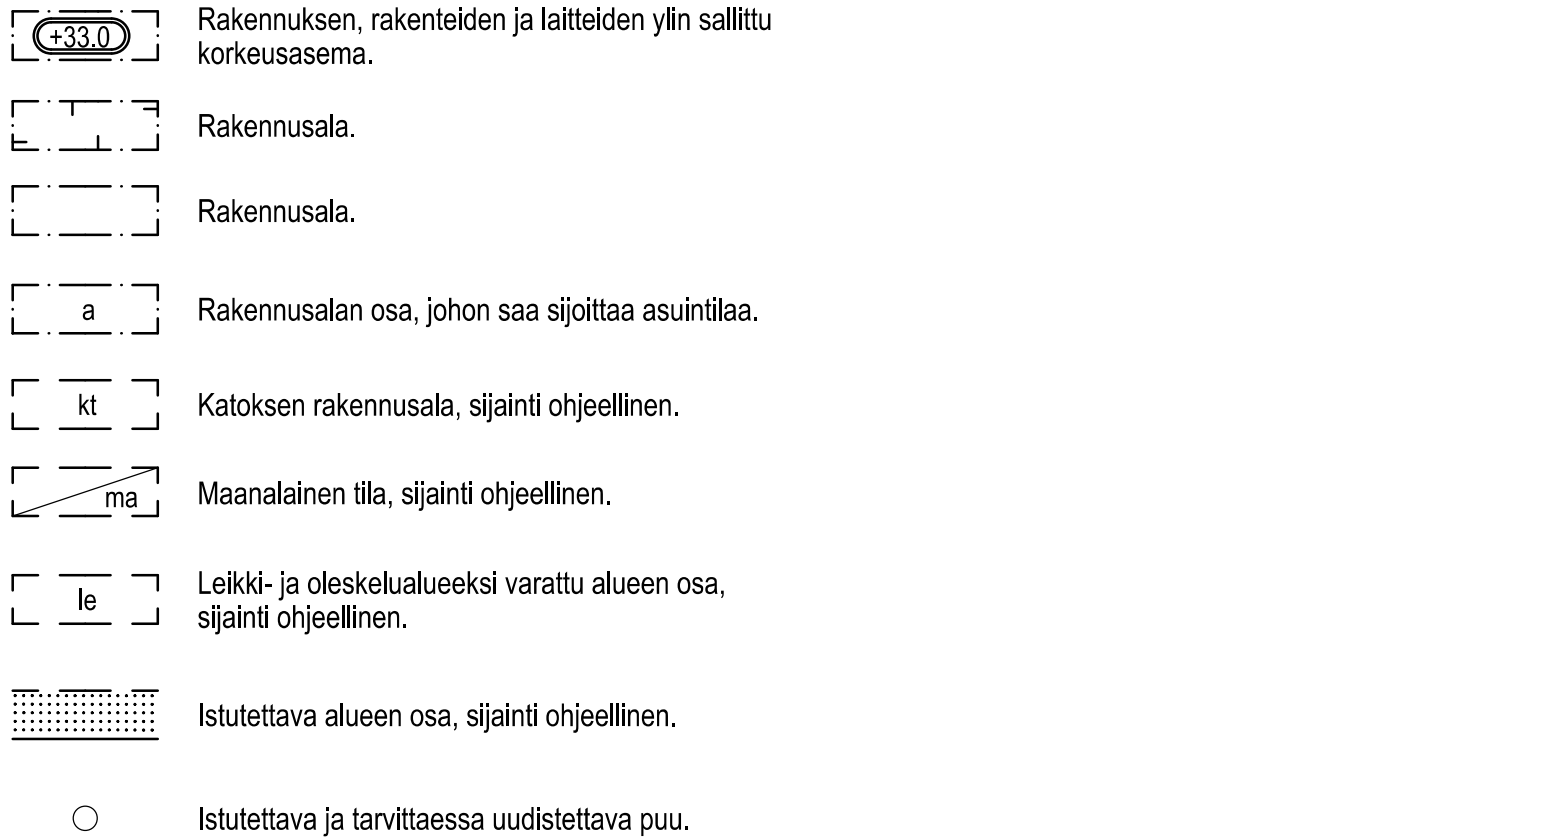
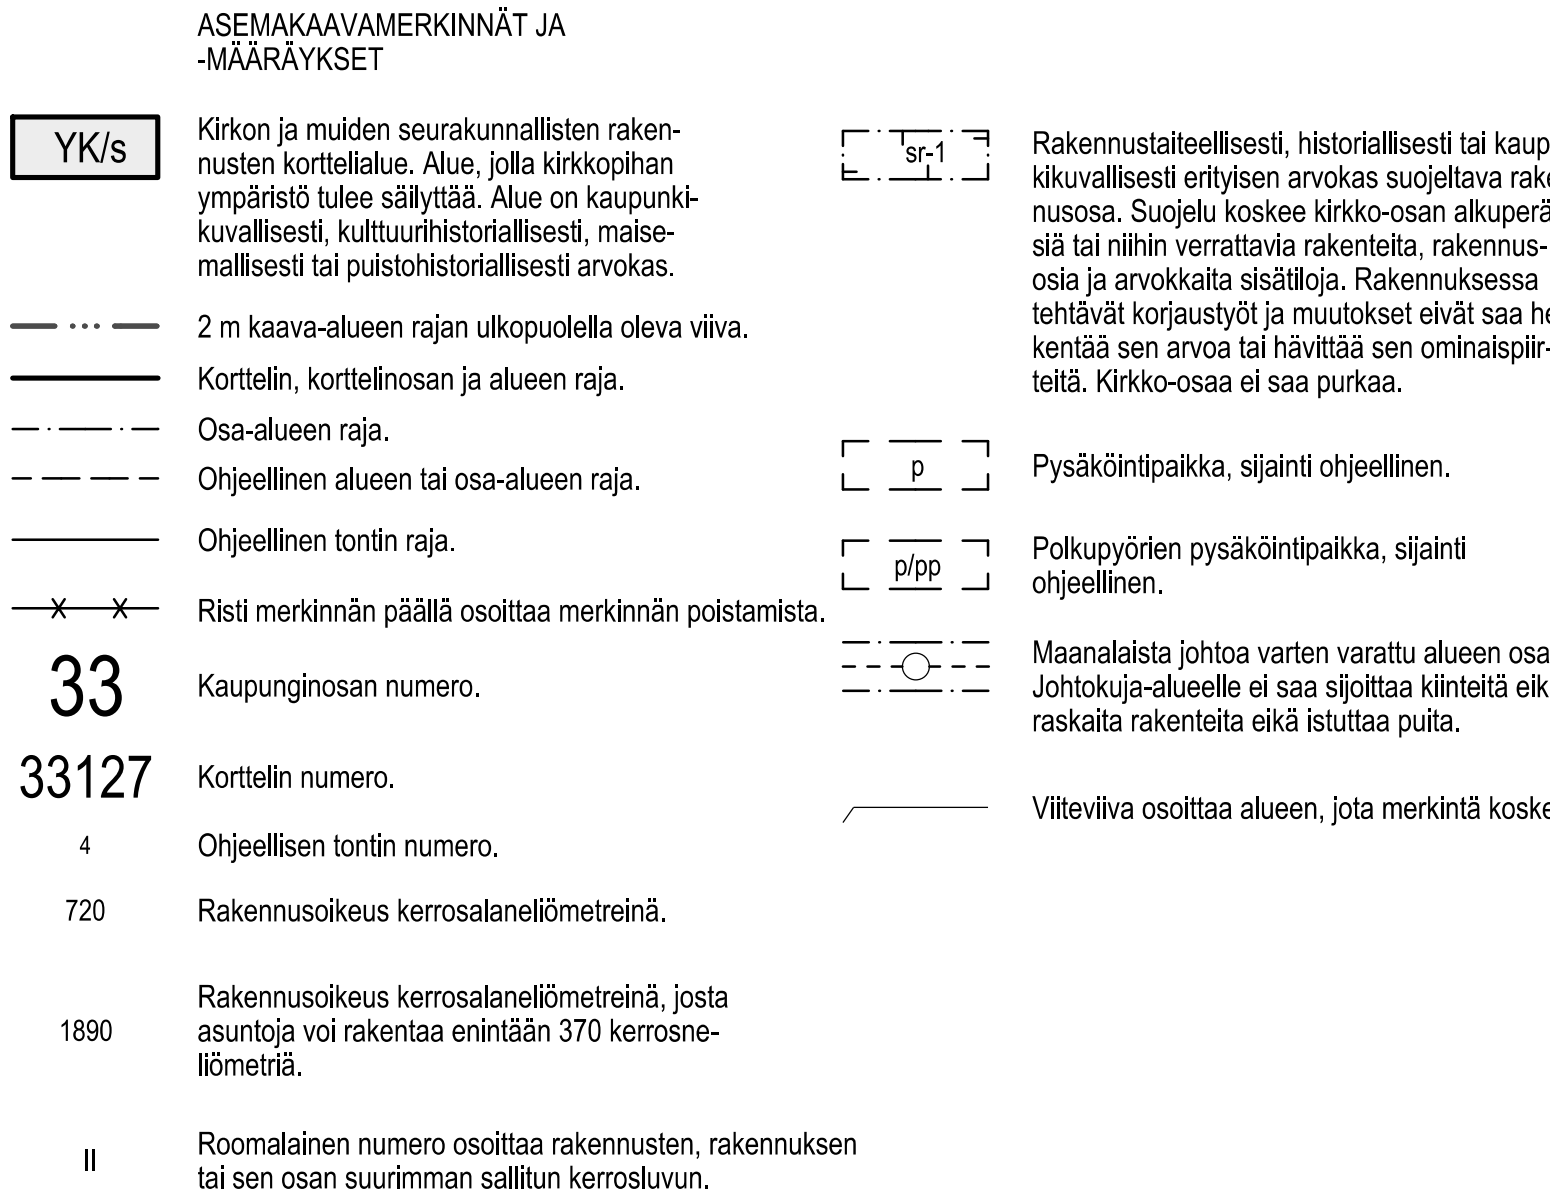


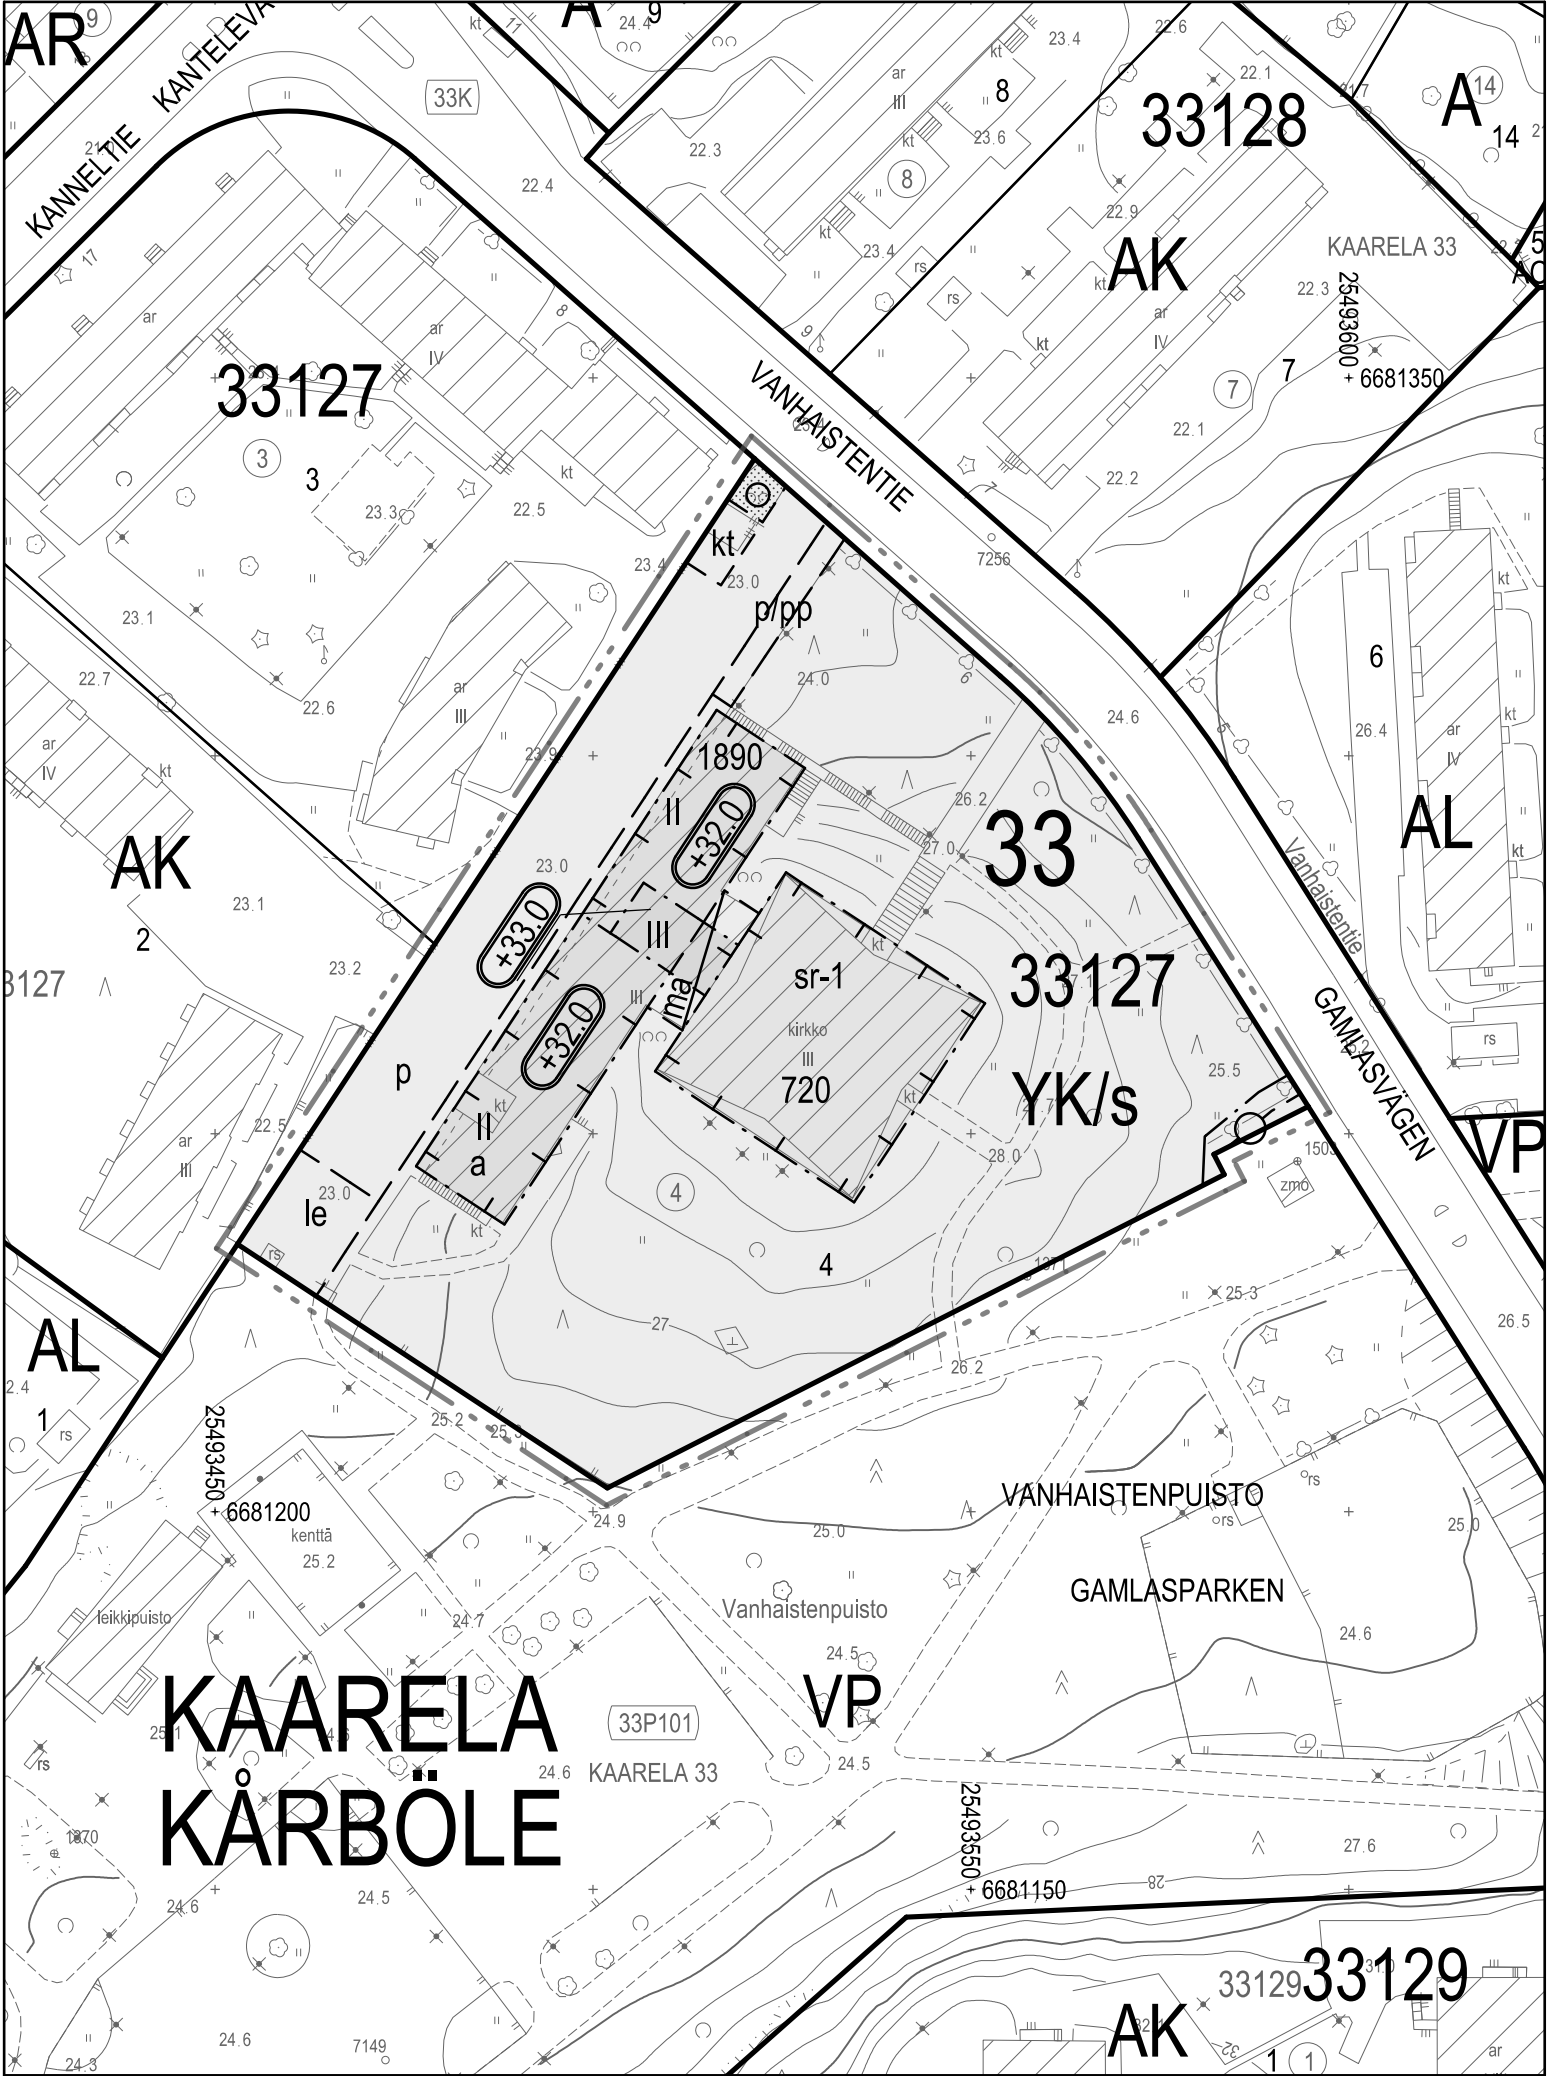

ASEMAKAAVAOTE SEKÄ -MERKINNÄT

Rakennusoikeus ja tilojen käyttö

Asukkaiden käyttöön tulee rakentaa riittävät varasto- ja huoltotilat.

Ma-tiloihin ja kellaritiloihin saa rakentaa kirkon aputiloja kerrosalan ulkopuolelta.

Kellarin sijoitettavat tilat saavat ulottua maanalaisen tilan alueelle.

Tontin asunton huoneistoalasta vähintään 50 % tulee toteuttaa asuntoina, joissa on keittiön/keittotilan lisäksi kolme asuinhuonetta tai enemmän.

Kaupunkikuva ja rakentaminen

Uudisrakennuksen räystäsilinjan tulee olla yhtenäinen.

Uudisrakennuksen ja talousrakennusten kattojen tulee olla hulevesiä viivittäviä viherkattoja. Korkeintaan puolet uudisrakennuksen katon alasta saa olla vetä läpäisemättömää alaa. Katolle sijoitettavat välittämättömät tekniset laitteet tulee suunnitella luontevaksi osaksi viherkattoa.

Uudisrakennuksen pääsisäänkäynnin puoleisen maantasokerroksen julkisivu ei saa antaa umpinaista vaikutelmaa. Seurakunnan tiloissa tulee olla suuret ikkunat ja esteetön sisäänkäynti suoraan maantasosta.

Maantasokerroksessa tulee jokaiseen asuntoon liittyä oleskelupihä tai terassi.

Uudisrakennuksen julkisivujen on mukailtava pu-rettavan rakennuksen arkkitehtuuria ja julkisivuisa on käytettävä kirkkoon sopivia materiaaleja.

Julkisivut asuntojen kohdalla tulee sovitaa julkisen rakennuksen luonteeseen sopivaksi.

Parvekkeet ja katokset saa rakentaa rakennusalueen estämättä. Asuntojen parvekkeet tulee sijoittaa lounaan puoleiselle päätyjulkisivulle. Parvekkeet tulee rakentaa yhtenäistä julkisivupintaa muodostavina.

Uudisrakennusten ikkunoiden ja muiden lasialheid, kuten lasikaleiden, koko, sijoitus, pintakuviointi, lasin ominaisuudet ja muut ratkaisut sekä valaistus on suunniteltava ja toteutettava siten, että lintujen törmäminen lasiin minimoidaan.

Pihat ja ulkoalueet

Pysäköintipaikalle tulee jokaista 8 alkavaa auto-paikkaa kohti istuttaa yksi suurikokoiseksi kasvava puu.

Pysäköintialueella pysäköintipaikat tulee nurmiktvetä.

Pysäköintialueella tulee varmistaa riittävä kulkuleveys pelastusajoneuvoille.


Pihan tulee liittyä saumattomasti ympäröivään puistoon. Tontin saa aidata vain leikkipuiston ja parkkipaikkaan rajautuvalla alueella. Pihan alueen ja puiston yhdistyvät kävelyreitit tulee toteuttaa saman sävyisellä pintamateriaalilla.

Suuret taseoret tulee rakentaa terassain, joihin liittyy istutuksia. Tukimuurien on oltava luonnonkivipintaisia tai paikalla valettuja.

Tonttialueella louhinnan ja täyttötien määrä tulee minimoida ja huomioida maastonmuodot.

Kirkkopihan alueella tulee vaalla ja käyttää ympäristöön ja rakennuskaakauteen sopivia istutuksia, rakenteita ja materiaaleja.

Osalla kaava-alueita sijaitsee luonnonsuojelun perusteella suojeltuja liito-oravan lisääntymis- ja levähdyspaikkoja. Sellaisilla alueilla ei saa suorittaa liito-oravan elinympäristöä hävittäviä tai heikentäviä toimenpiteitä, vaan olemassa oleva puusto on säilytettävä siten, että sallitaan vain luonnonhoidon kannalta tarpeelliset toimenpiteet. Alueilta tulee olla laatusyhteys ja metsäkäytävä laajempiin viheralueisiin.

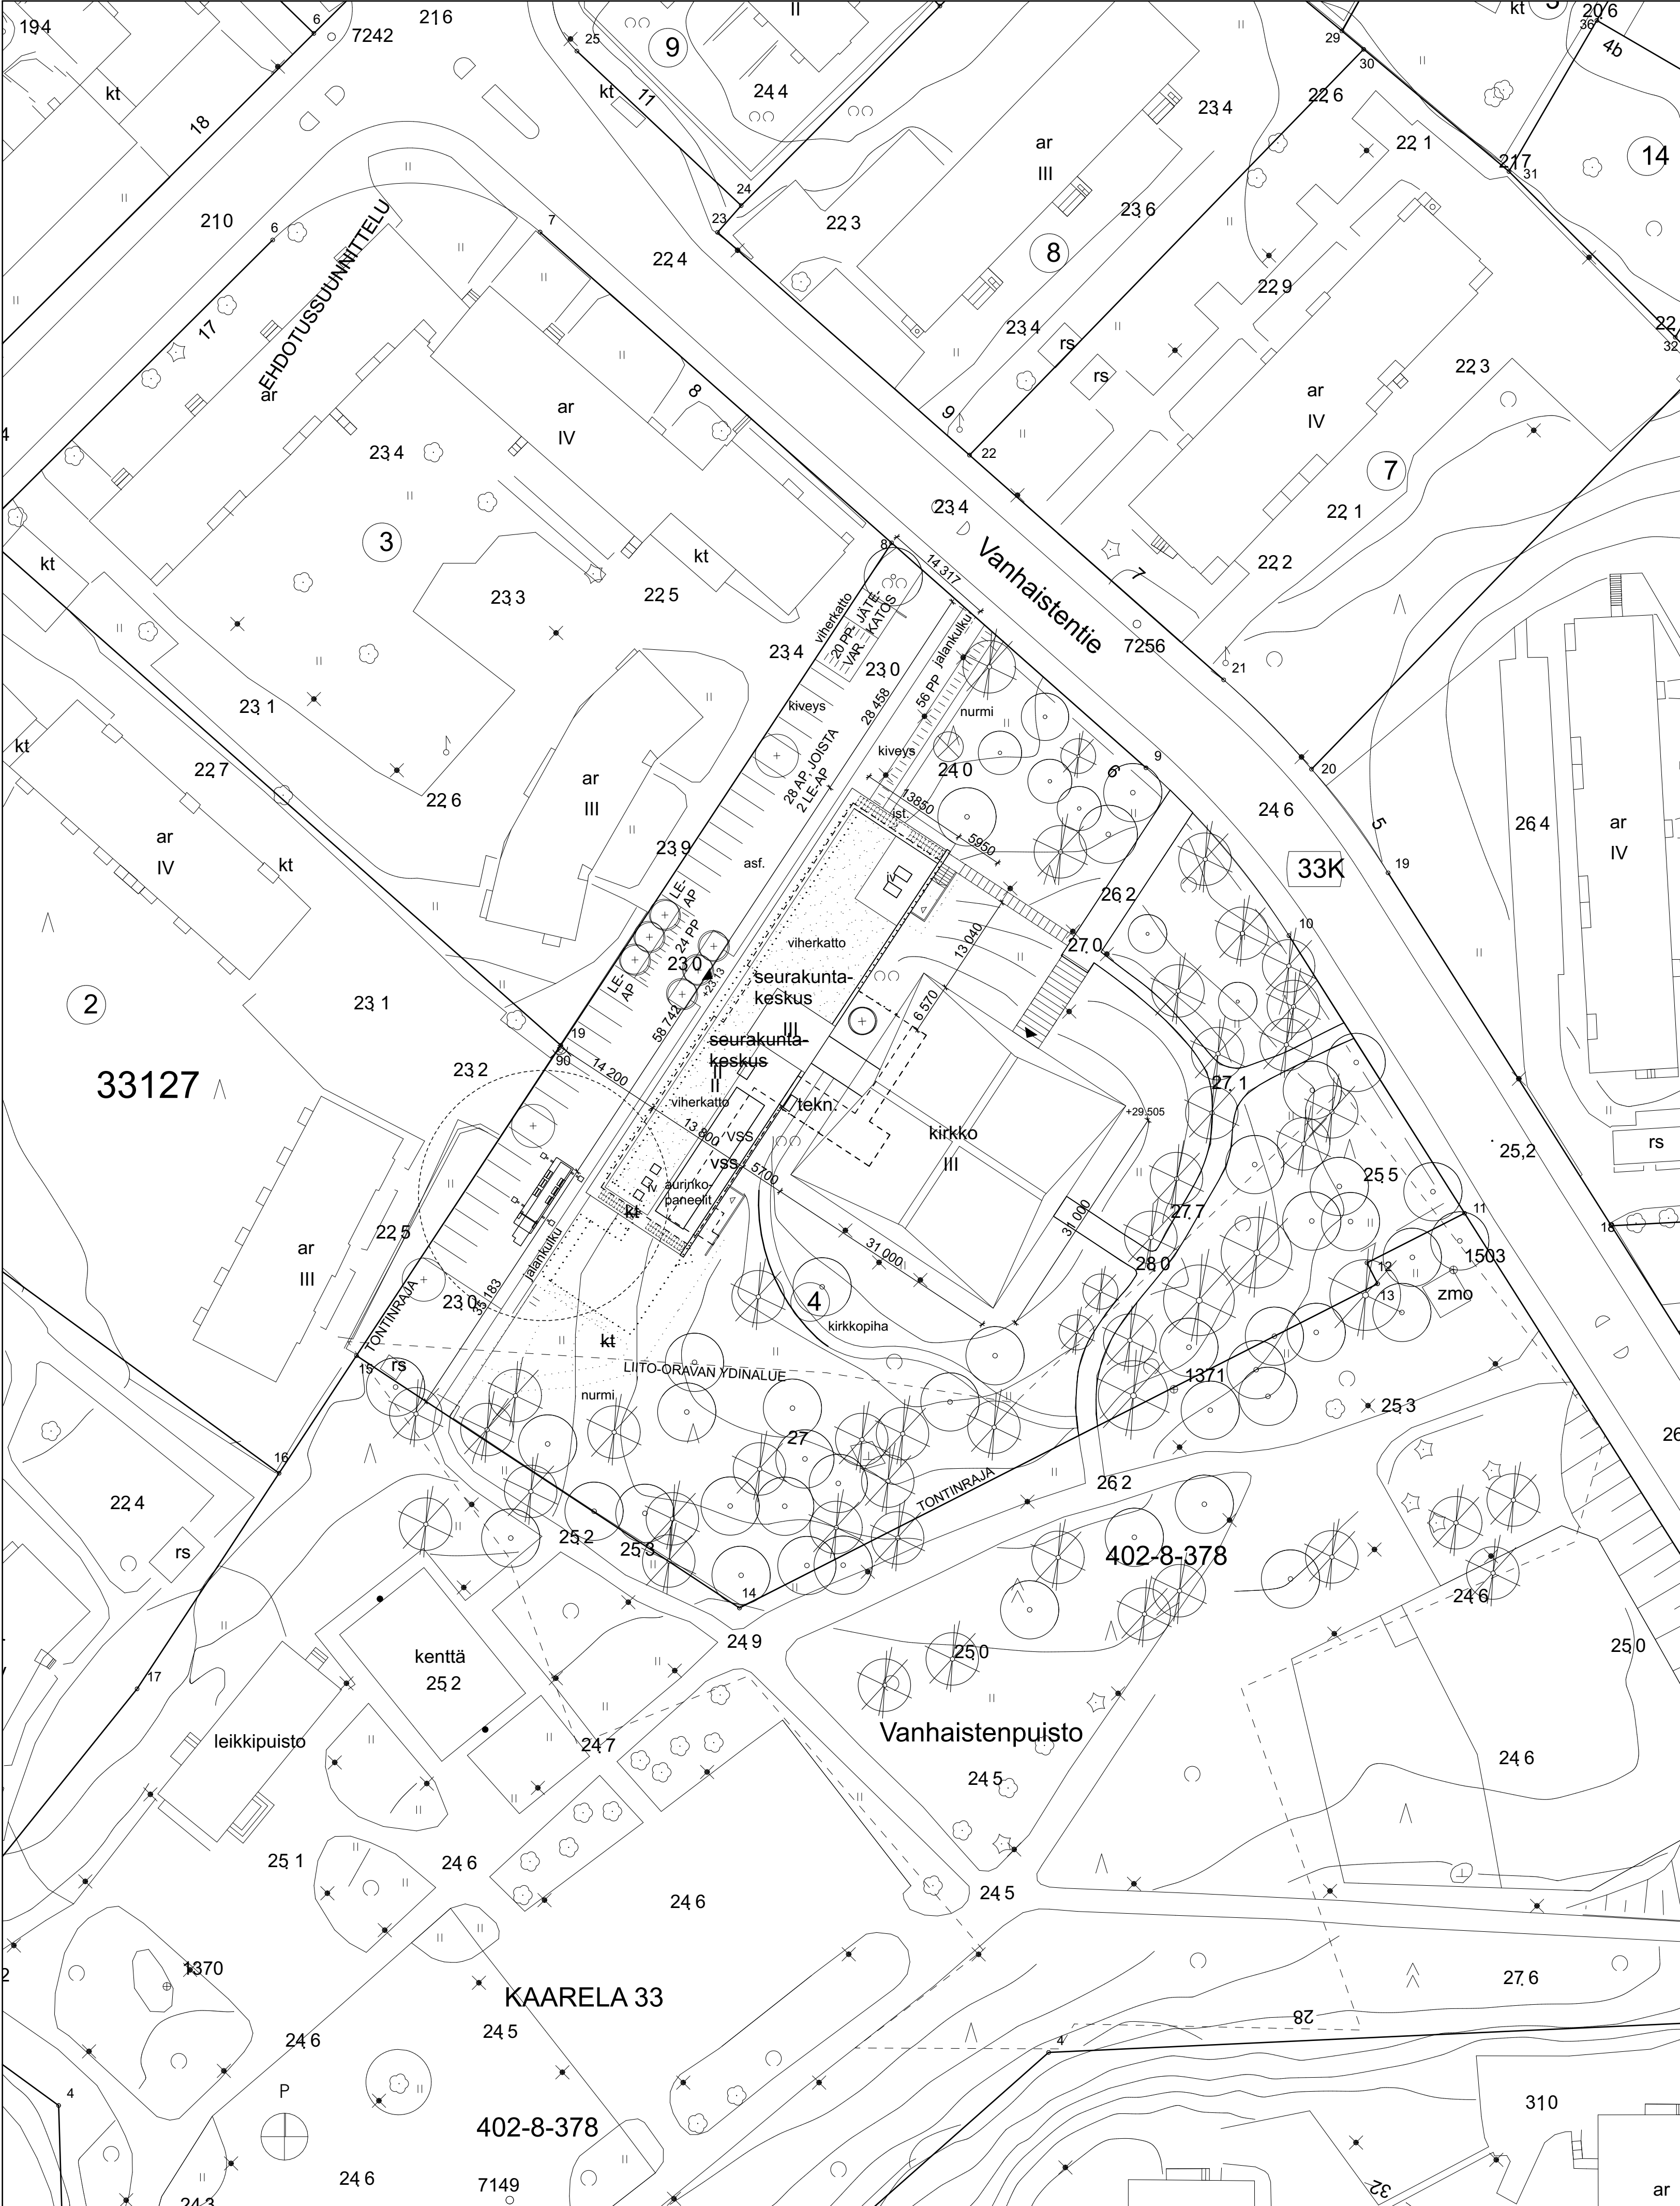

ASEMAPIIRUSTUS

RAKENNUSOIKEUSLASKELMA:			
KÄYTETTY RAKENNUSOIKEUS	717	kem²	
OLEVA KIRKKO	1490	kem²	
UUDISOSA	2207	kem²	
YHTEENSÄ			
BRUTTOALA			
OLEVA KIRKKO	804	bzm²	
UUDISOSA	1989	bzm²	
YHTEENSÄ	2793	bzm²	

TILAVUUS

PALOTEKNISET TIEDOT:

RAKENNUKSEN PALOLUOKKA P1

PALOVAROITTIMET

PALOKUORMARYHMÄ

SAVUNPOISTO

VÄESTÖNSUOJA:

SUOJALUOKKA

TALOTEKNIIKKA:

HULEVEDET:

MELUNTORJUNTA JA ÄÄNIOLOSUhteet:

JÄTEHUOLTO:

RASITTEET:

AUTOPAIKAT:


28 ap

POLKUPYÖRÄPAIKAT:

100 pp, joista 20 pp lukitussa polkupyöräkatoksessa

Tasokoordinaatio / Plankoordinaatsystem:
ETRS-GK25
Korkeusjärjestelmä / Höjdsystem:
N2000


Kaupunginosa/Kylä 33 Kaarela	Korttel/Tila 127	Tontti/Roto 4	Viranomaisen merkintöjä
Rakennuksen numero/Rakennustunnus 11809			
Rakennusomienpido Uudisrakennus		Pinnasala LUONNOS	
Rakennuskohde Kannelmäen kirkon korjaus ja uusi seurakuntakeskus Vanhaistentie 6 00420 Helsinki		Mittakaava ASEMAPIIRUSTUS 1:500 JA ASEMAKAAVAOTE SEKÄ -MERKINNÄT 1:1000	
Suunnittelijan yhteystiedot: yritys, osoite ja puhelinnumero ILO arkkitehdit Oy Tallberginkatu 1 C, 55, 00180 Helsinki 0405864979		Pinnasnumero AR 002-01L	
Vastuullinen suunnittelija: nimi, tuloero		Muutos 046	
Kati Murtola, arkkitehti SAFA		Muutospäiväys 04.12.2025	

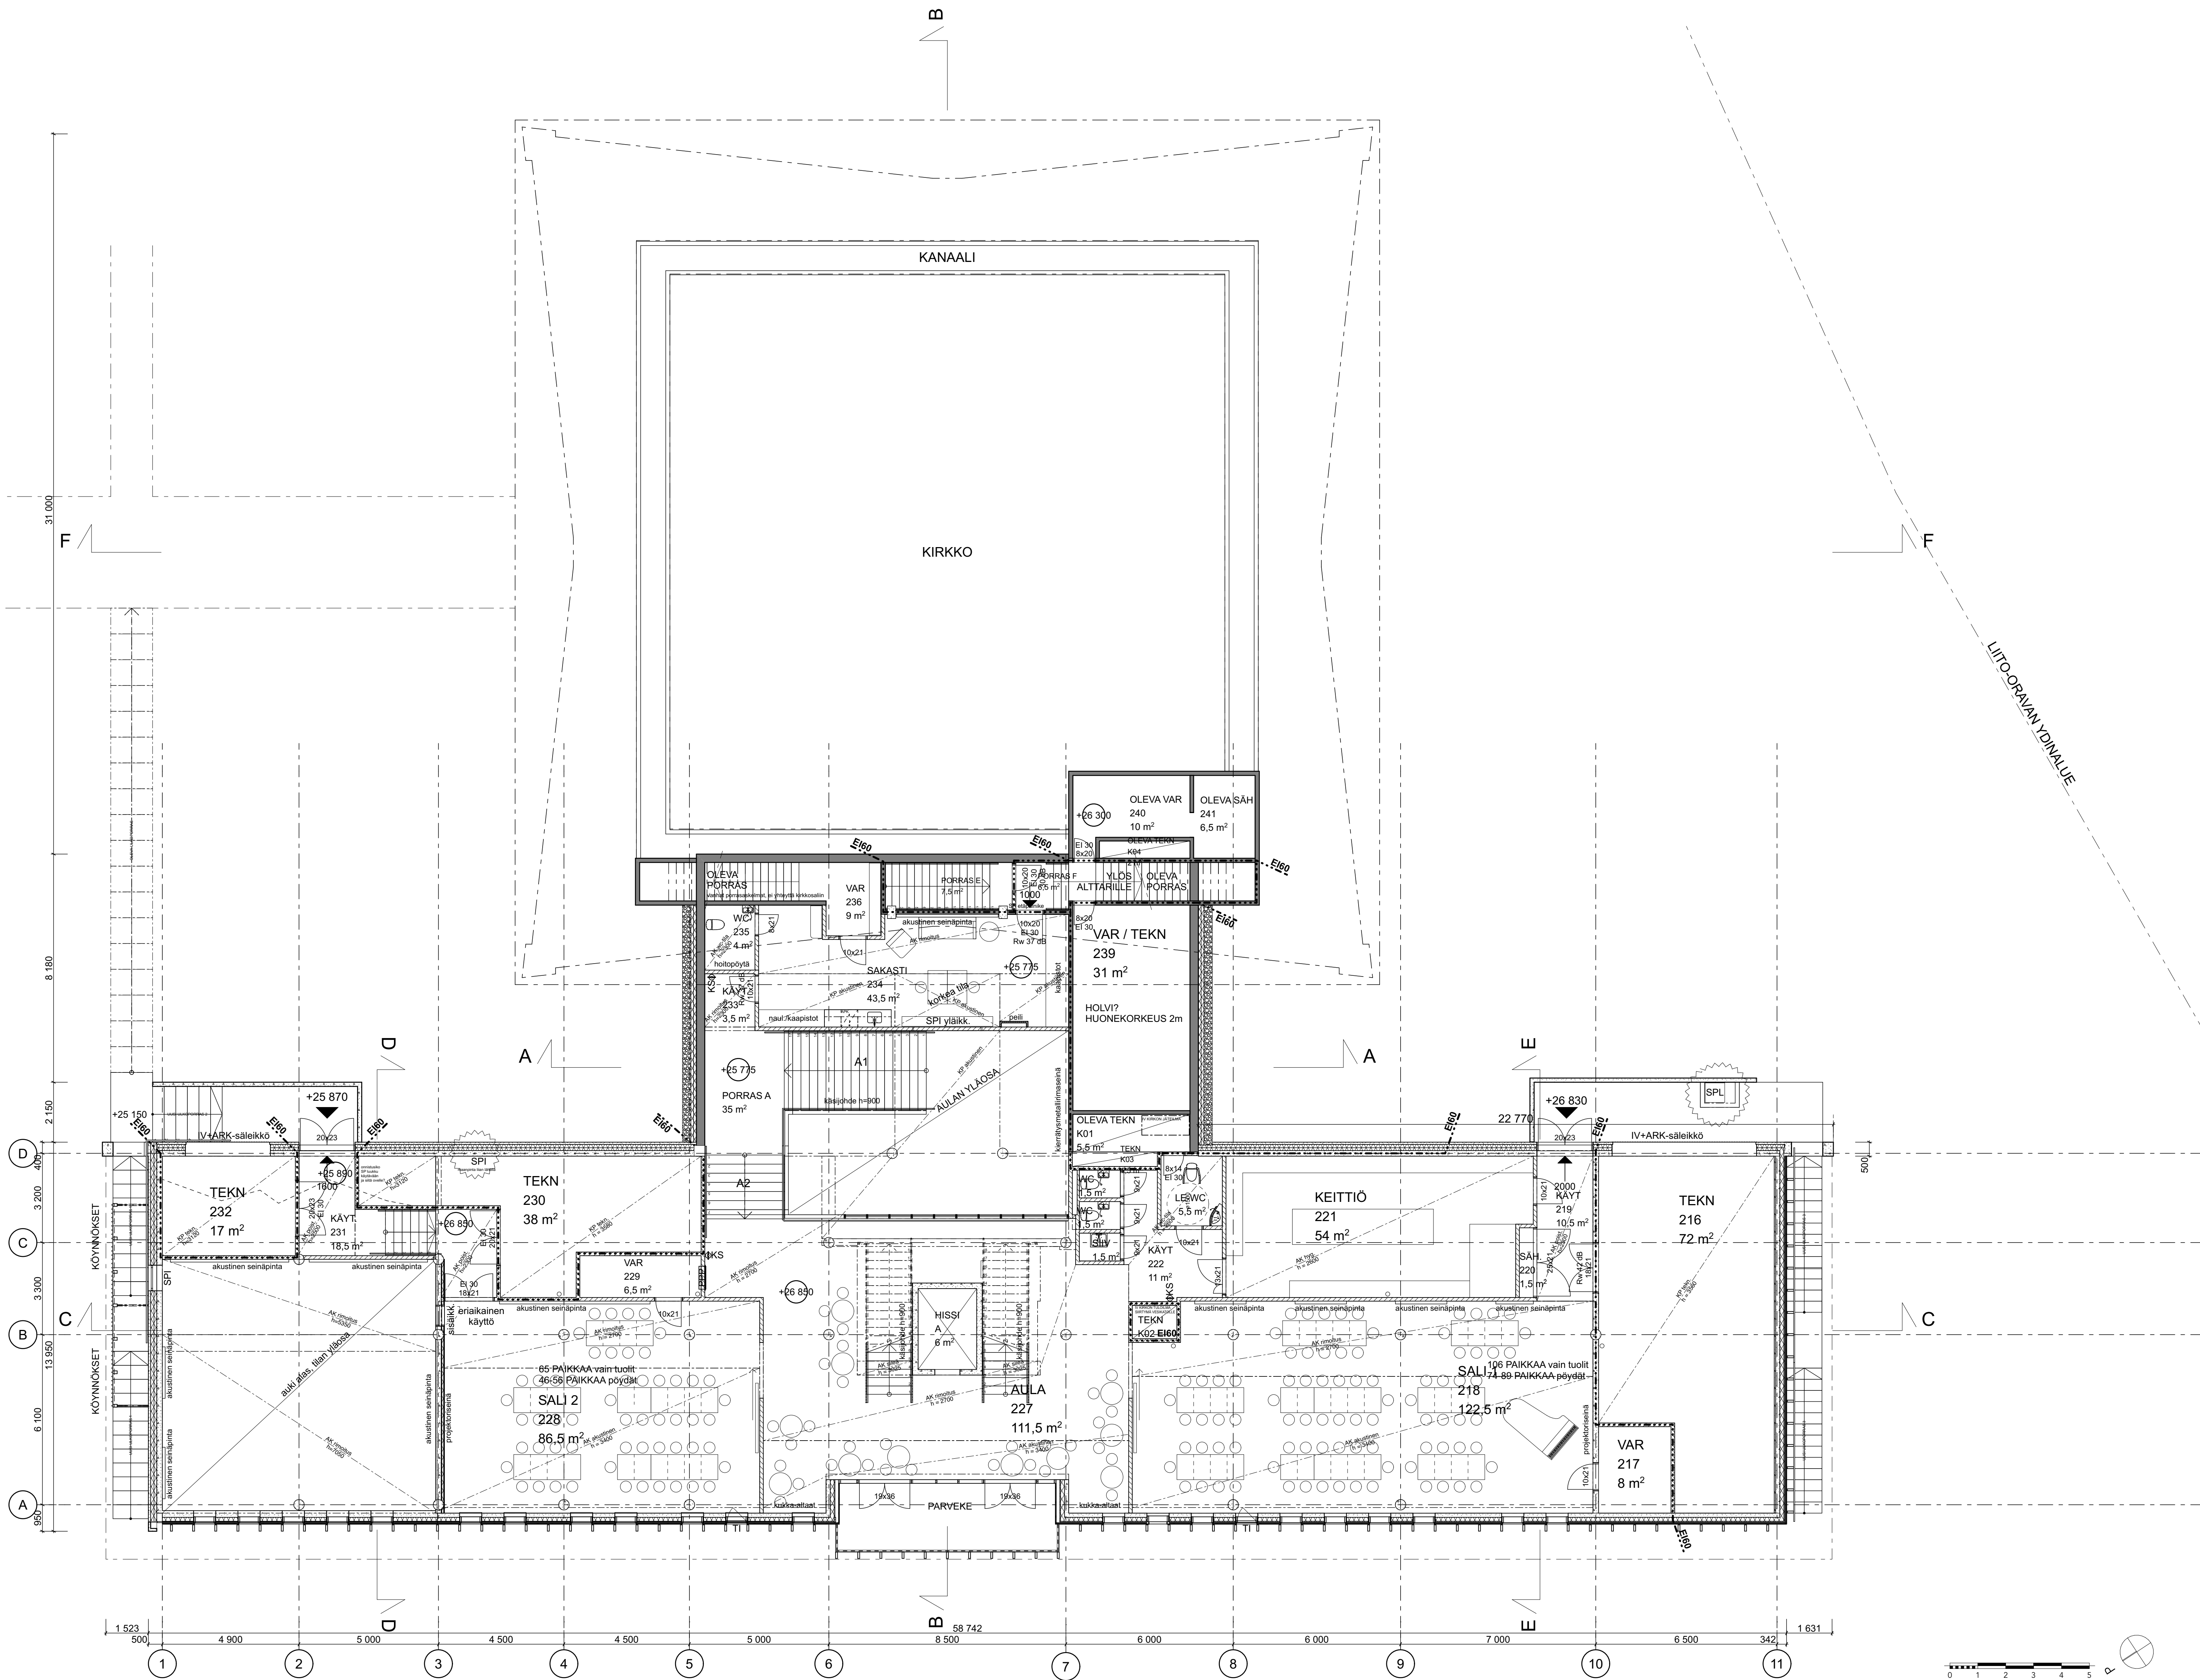

Tasokoordinaatisto / Plankoordinaatisto:
ETRS-GK25
Korkeusjärjestelmä / Höjdsystem:
N2000

ALUSTAVA


Kaupunginosa/Kylä 33 Kaarela	Kortti/Tila 127	Tontti/Rovi 4	Viranomaisen merkintä
Rakennuksen numero/Rakennusnumeros 11809	Rakennustyyppi Luudisrakennus	Piirustuksen nimi LUONNOS	Mittakaava 1:100
Suunnittelijan yhteystiedot: yritys, osoite ja puhelinnumero ILO arkkitehtit Oy Tallberginkatu 1 C, 55, 00180 Helsinki 0405864979	Vastuullinen suunnittelija: nimi, tunti Kati Murtola, arkkitehti SAFA	Työnro 046	Päiväys 04.12.2025

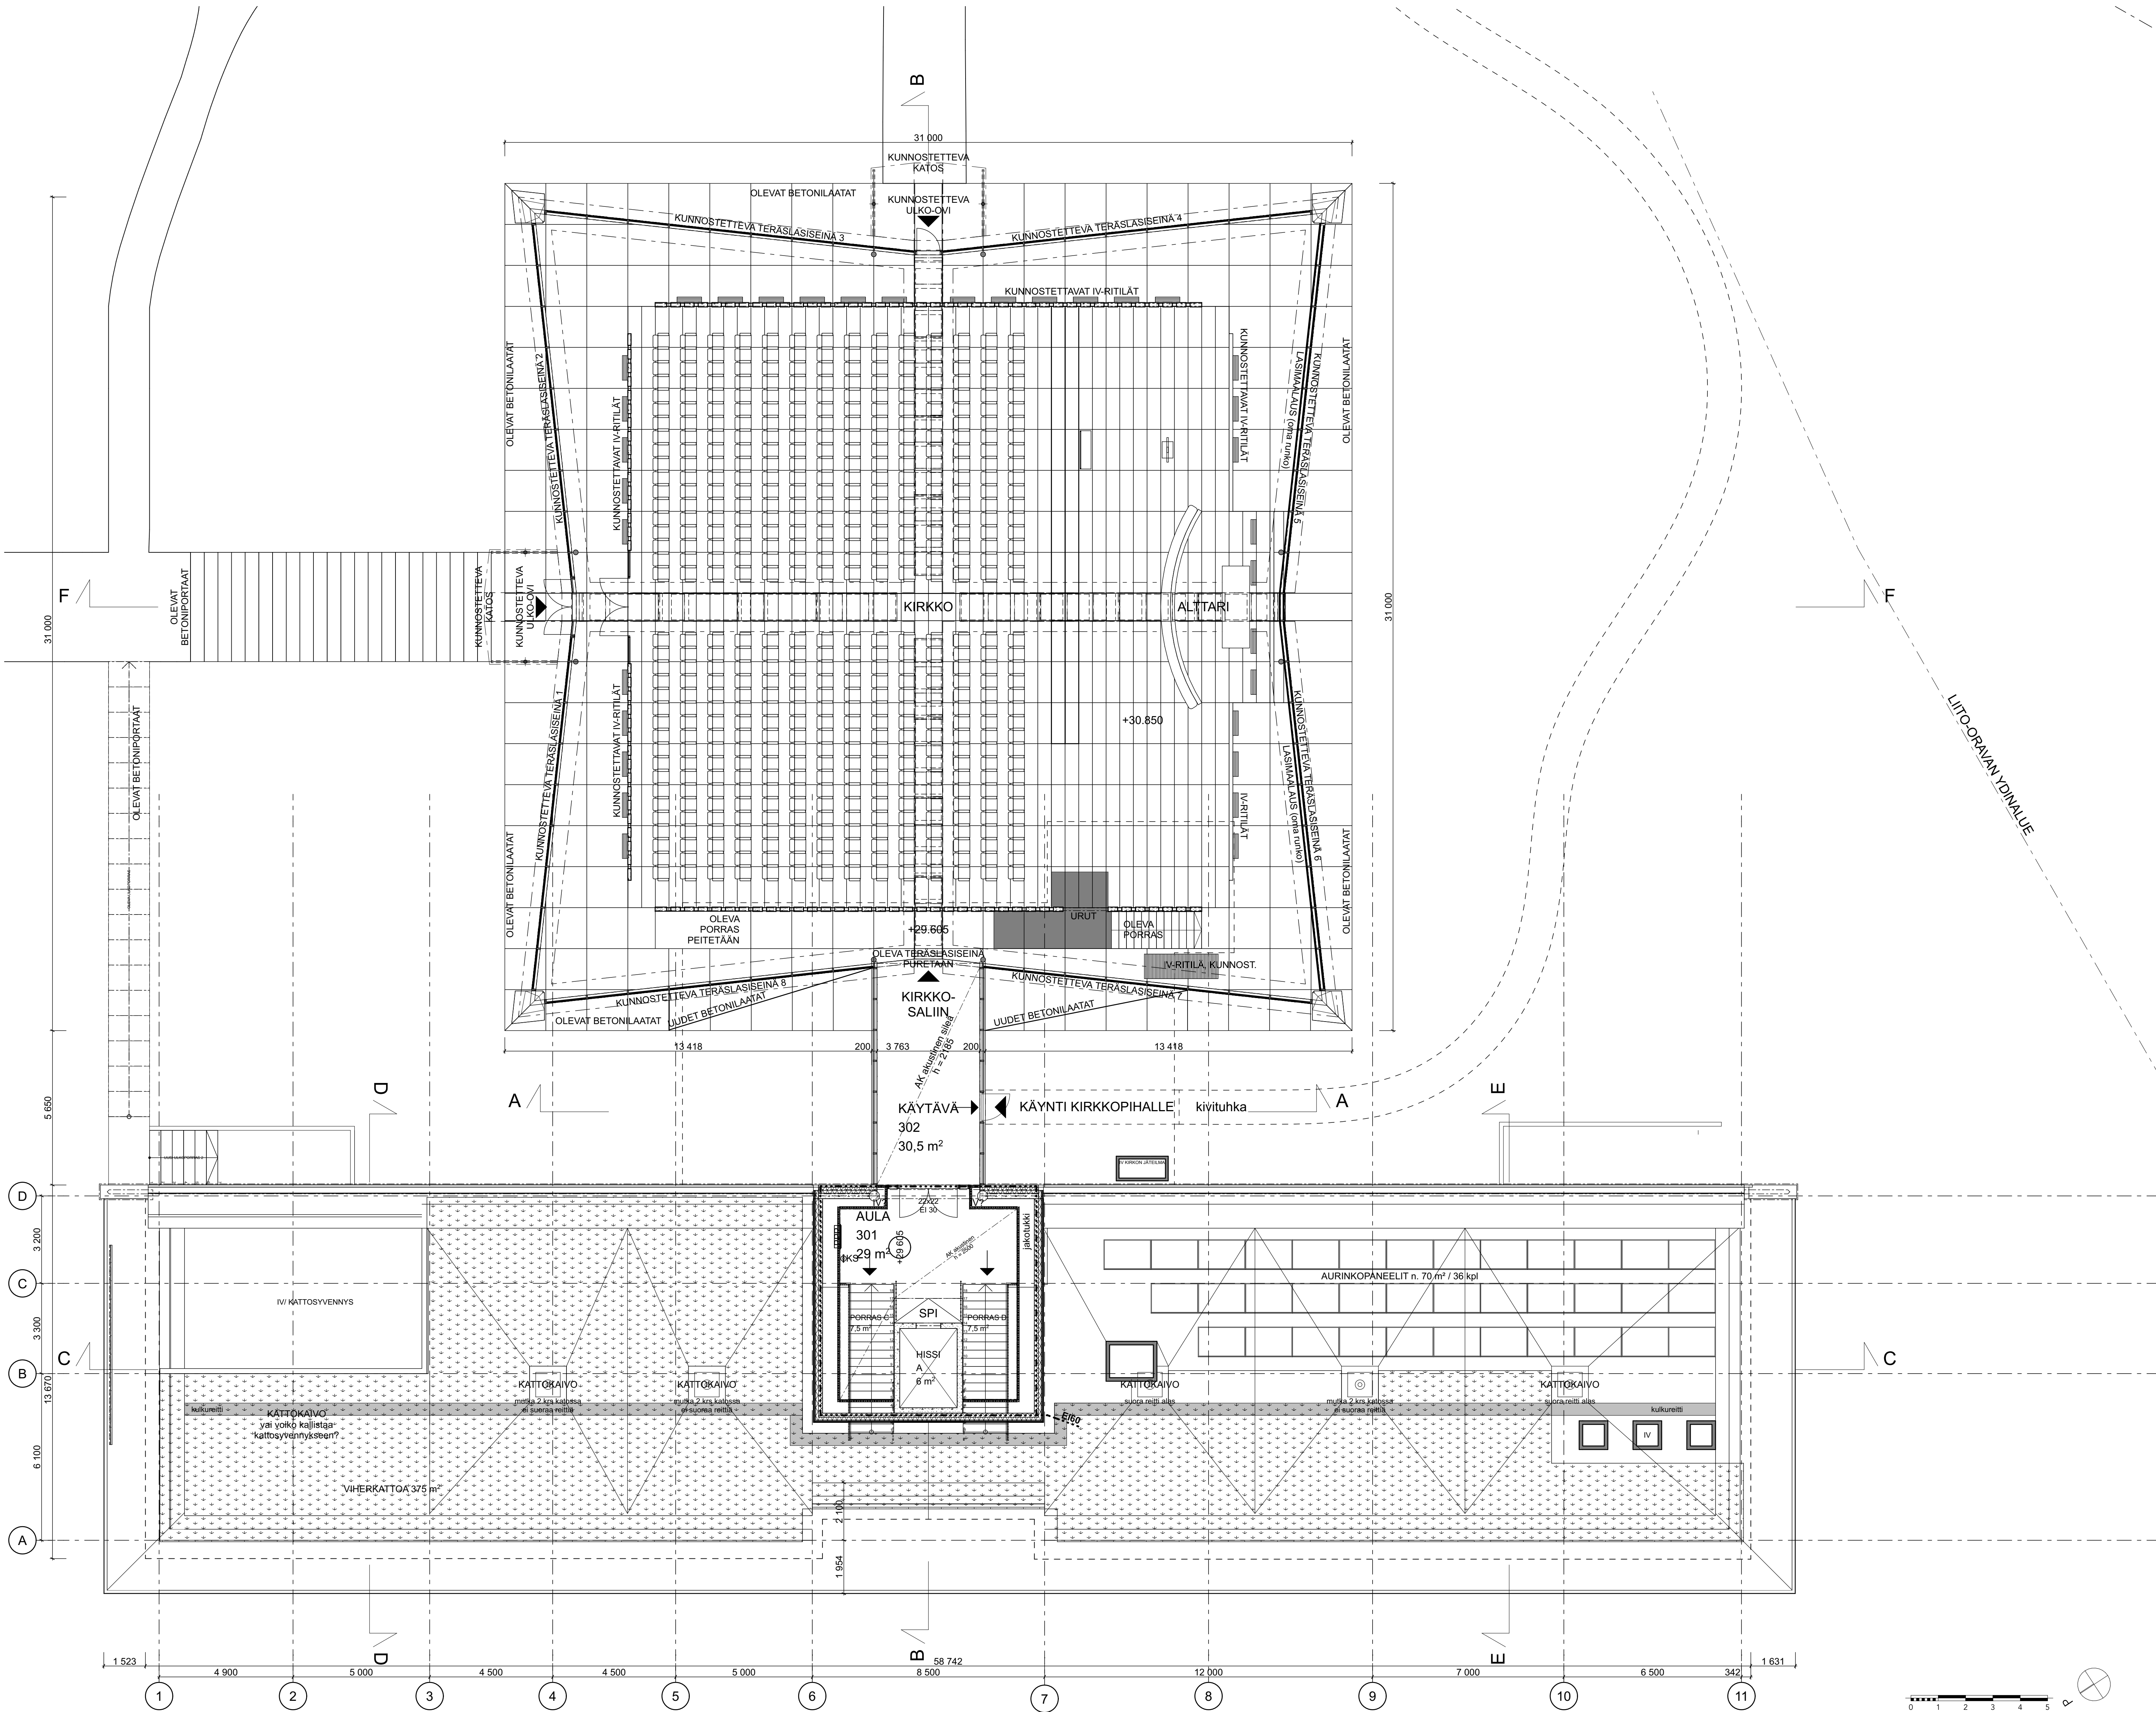

Tasokoordinaatisto / Plankoordinaatisto:
ETRS-GK25
Korkeusjärjestelmä / Höjdsystem:
N2000

ALUSTAVA

Kaupunginkortti 33 Kaarela	Kortti/Tila 127	Tiivistä/Rovi 4	Viranomaisen merkintä
Rakennuksen numero/Rakennusnumeros 11809	Rakennuksen nimi/Rakennusnimen Luonnon	Rakennuksen tila 3. KERROS	Mittakaava 1:100

Vastuullinen suunnittelija: nimi, tutkinto	Työnumero	046	04.12.2025
Kati Murtola, arkkitehti SAFA	046	AR	04.12.2025

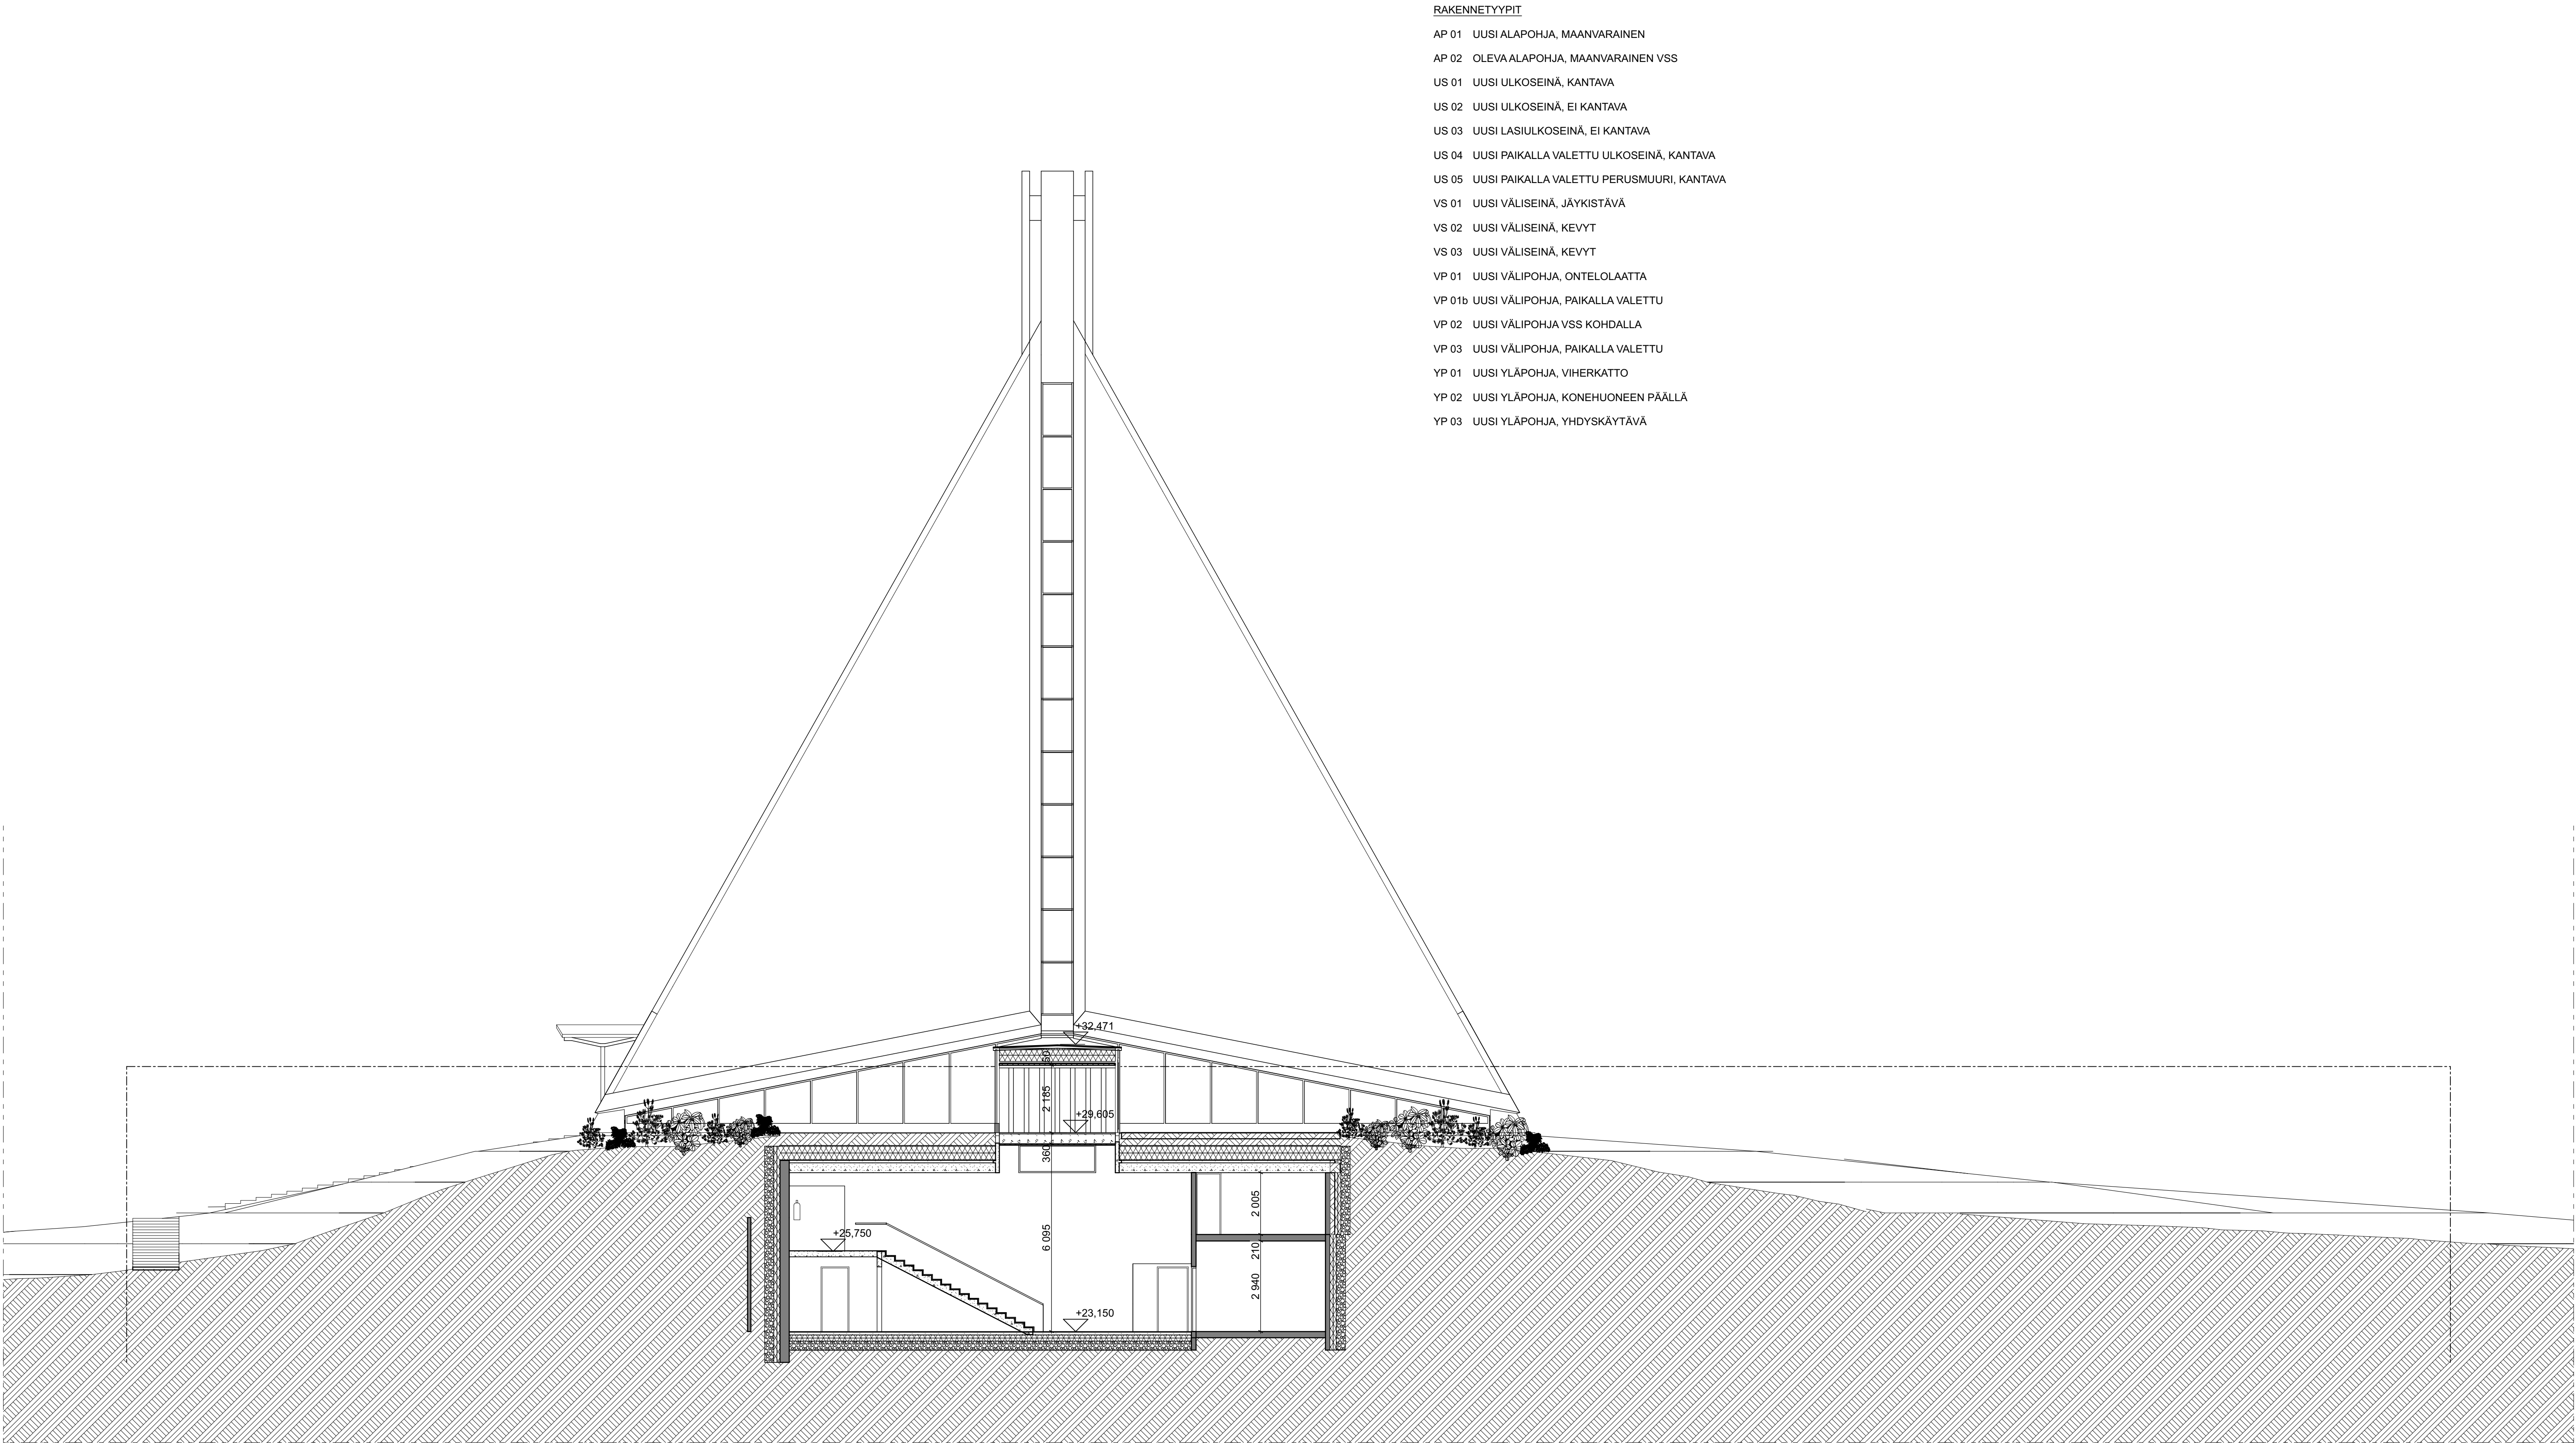

LEIKKAUS A-A

RAKENNETYYYPIT

AP 01 UUSI ALAPOHJA, MAANVARAINEN

AP 02 OLEVA ALAPOHJA, MAANVARAINEN VSS

US 01 UUSI ULKOSEINÄ, KANTAVA

US 02 UUSI ULKOSEINÄ, EI KANTAVA

US 03 UUSI LASIULKOSEINÄ, EI KANTAVA

US 04 UUSI PAKALLA VALETTU ULKOSEINÄ, KANTAVA

US 05 UUSI PAKALLA VALETTU PERUSMUURI, KANTAVA

VS 01 UUSI VÄLISEINÄ, JÄYKISTÄVÄ

VS 02 UUSI VÄLISEINÄ, KEVYT

VS 03 UUSI VÄLISEINÄ, KEVYT

VP 01 UUSI VÄLIPOHJA, ONTELOAATTA

VP 01b UUSI VÄLIPOHJA, PAKALLA VALETTU

VP 02 UUSI VÄLIPOHJA VSS KOHDALLA

VP 03 UUSI VÄLIPOHJA, PAKALLA VALETTU

YP 01 UUSI YLÄPOHJA, VIHERRATTO


YP 02 UUSI YLÄPOHJA, KONEHUONEEN PÄÄLLÄ

YP 03 UUSI YLÄPOHJA, YHDYSKÄYTTÄVÄ

Tasokoordinaatisto / Plankoordinaatistystem:
ETRS-GK25
Korkeusjärjestelmä / Höjdsystem:
N2000

ALUSTAVA

Kaupunginosa/Kylä 33 Kaarela	Korttel/Tila 127	Tontti/Rento 4	Viranomaisten merkintöjä
Rakennuksen numero/Rakennustunnus 11809			
Rakennustyyppi Uudisrakennus		Pinnasto LUONNOS	
Rakennuskohde Kannelmäen kirkon korjaus ja uusi seurakuntakeskus Vanhaistentie 6 00420 Helsinki		Pinnaston sisältö LEIKKAUS A-A JA KIRKON JULKISIVU LUOTEESEEN	Mittakaava 1:100
Suunnittelijan yhteystiedot: yritys, osoite ja puhelinnumero ILO arkkitehdit Oy Tallberginkatu 1 C, 55, 00180 Helsinki 0405864979		Pinnastunus AR 004-01L	Muutos Muutospäiväys
Vastuullinen suunnittelija: nimi, tulo Kati Murtola, arkkitehti SAFA		Työnumero 046	Päiväys 04.12.2025

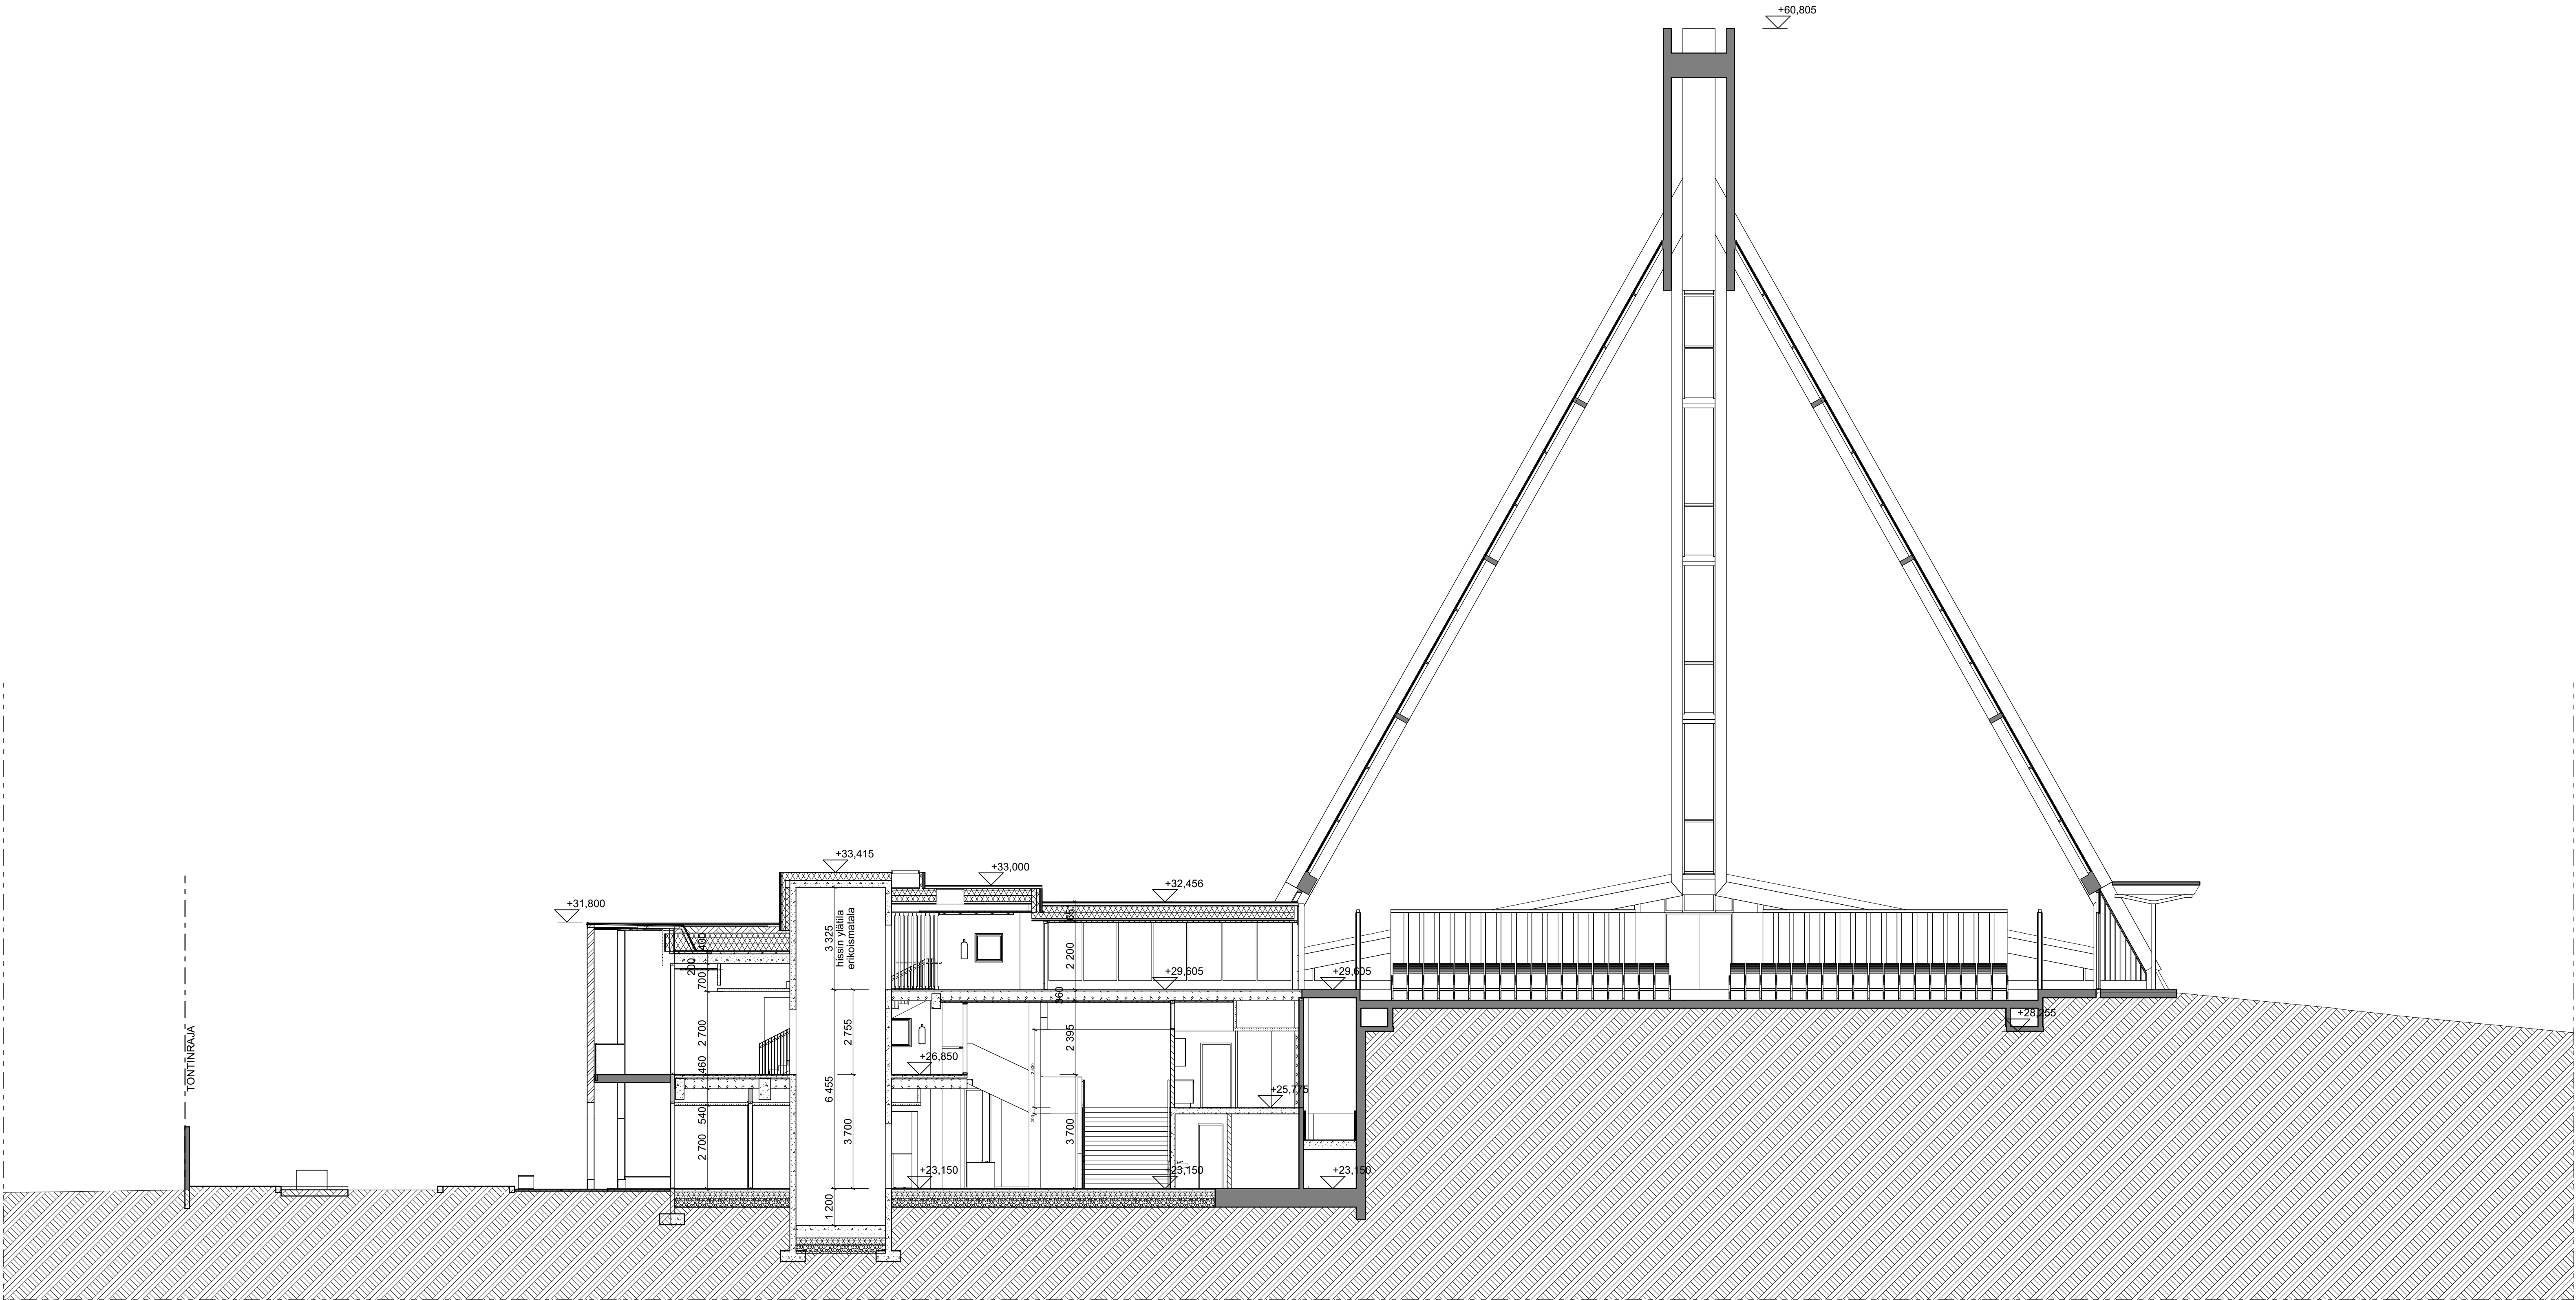

LEIKKAUS B-B

Tasokoordinaatisto / Plankoordinaatistystem:
ETRS-GK25
Korkeusjärjestelmä / Höjdsystem:
N2000


ALUSTAVA

Kaupunginosa/Kylä 33 Kaarela	Kortti/Tila 127	Tontti/Rento 4	Viranomaisten merkintöjä		
Rakennuksen numero/Rakennustunnus 11809					
Rakennustyyppi Uudisrakennus			Pinnatila LUONNOS		
Rakennuskohde Kannelmäen kirkon korjaus ja uusi seurakuntakeskus Vanhaistentie 6 00420 Helsinki			Pinnatila LEIKKAUS B-B		Mittakaava 1:100
Suunnittelijan yhteystiedot: yritys, osoite ja puhelinnumero ILO arkkitehdit Oy Tallberginkatu 1 C, 55, 00180 Helsinki 0405864979			Pinnatila AR 004-02L		
Vastuullinen suunnittelija: nimi, tulo Kati Murtola, arkkitehti SAFA			Työnumero 046	Suunnitteluala AR	Päivitys 04.12.2025



ALUSTAVA

Kaupunginosa/Kytä 33 Kaarela	Korttel/Tila 127	Tontti/Ro- 4	Viranomaisen merkintä
Rakennuksen numero/Rakennustunnus 11809			
Rakennustoimenpide Uudisrakennus			
Rakennuskäsitte Kännelminen kirkon korjaus ja uusi seurakuntakeskus Vanhaistentie 6 00420 Helsinki			
	Piirustustilaj LUONNOS	Piirustuksen sisältö LEIKKAUS C-C	Mittakaava 1:100
Suunnittelijan yhteystiedot: yritys, osoite ja puhelinnumero iLO Oskariheitti Oy Tallberginkatu 1 C, 55, 00180 Helsinki 045864979		Piirustussuunnitelman numero AR 004-037L	Muutos Muutospäivä
Vaestölinnien suunnittelija: nimi, tutkinto	Työnnumero 046	Suunnitteluala AR	Päiväys 04.12.2025
Kati Murtola, arkkitehti SAFA			

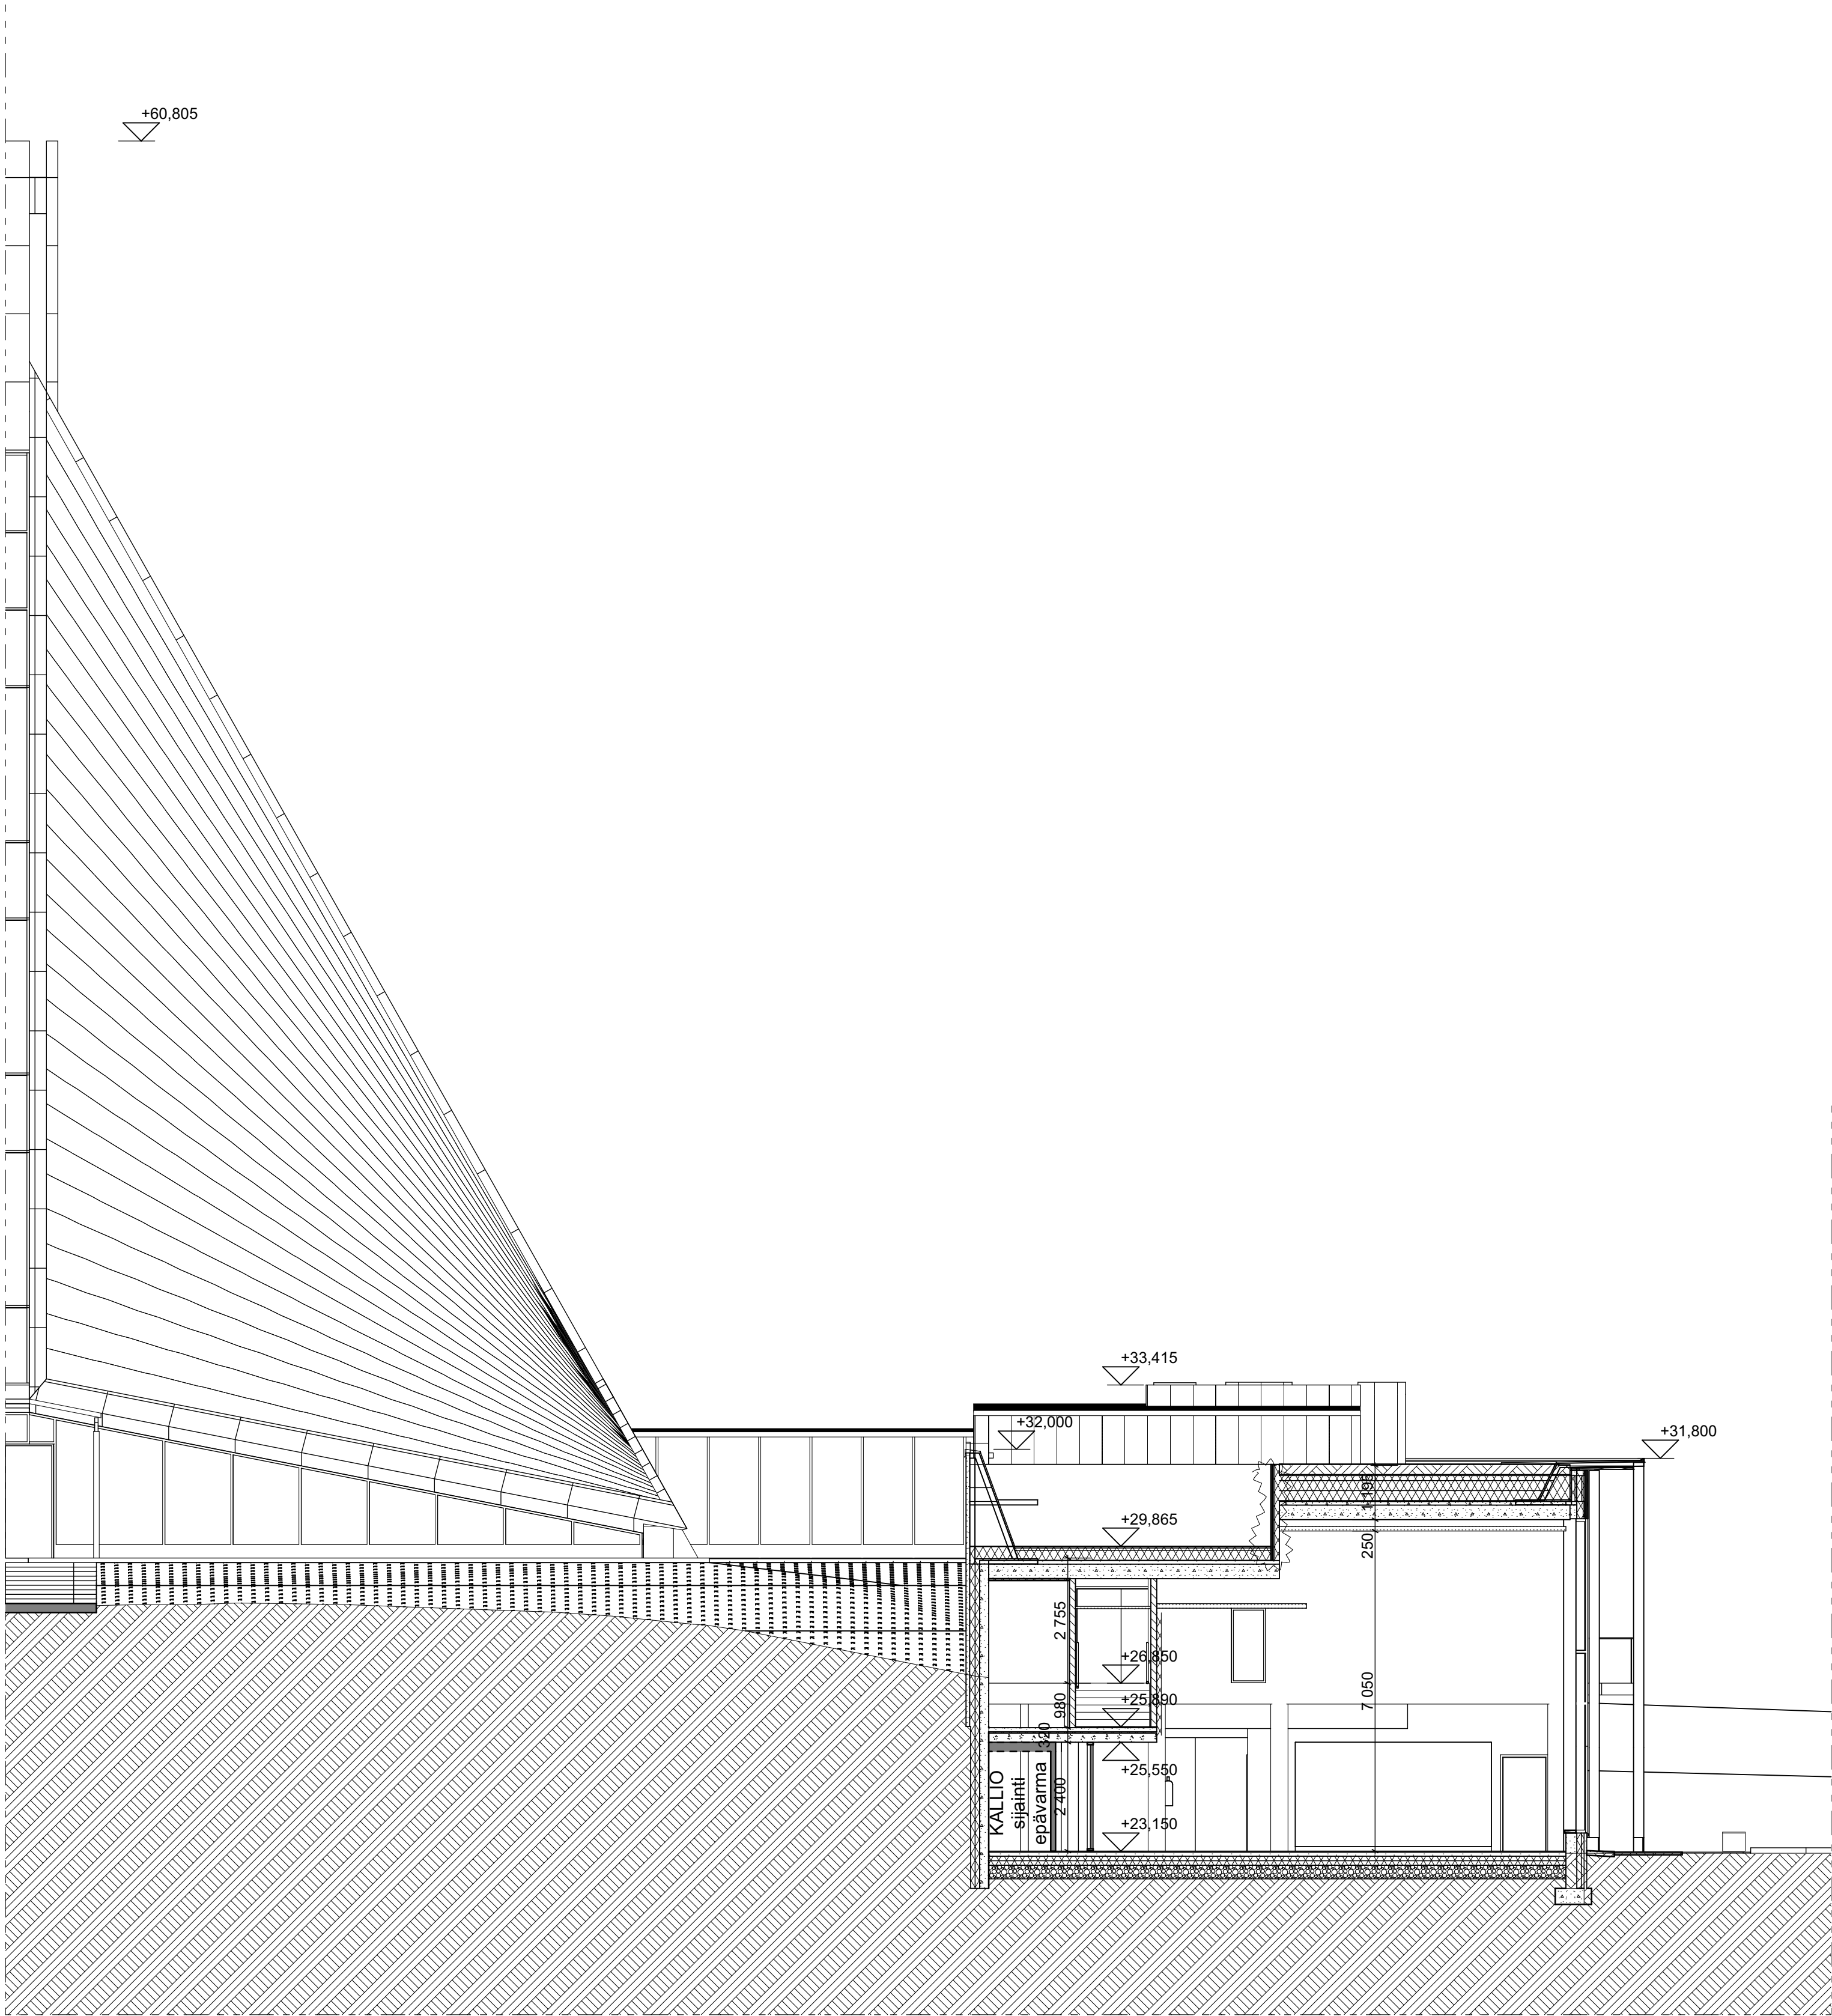


LEIKKAUS D-D

Tasokoordinaatisto / Plankoordinaatsystem:
ETRS-GK25
Korkeusjärjestelmä / Höjdsystem:
N2000

ALUSTAVA

Kaupunginosa/Kylä 33 Kaarela	Kortteli/Tila 127	Tontti/Rnro 4	Viranomaisten merkintöjä	
Rakennuksen numero/Rakennustunnus 11809				
Rakennustoimenpide Uudisrakennus			Piirustuslaji LUONNOS	
Rakennuskohde Kannelmäen kirkon korjaus ja uusi seurakuntakeskus Vanhaistentie 6 00420 Helsinki			Piirustuksen sisältö LEIKKAUS D-D	Mittakaava
Suunnittelijan yhteystiedot: yritys, osoite ja puhelinnumero ILO arkkitehdit Oy Tallberginkatu 1 C, 55, 00180 Helsinki 0405864979			Piirustusnumero AR 004-04L	Muutos Muutospäiväys
Vastuullinen suunnittelija: nimi, tutkinto		Työnumero 046	Suunnitteluala AR	Päiväys 04.12.2025
Kati Murtola, arkkitehti SAFA				

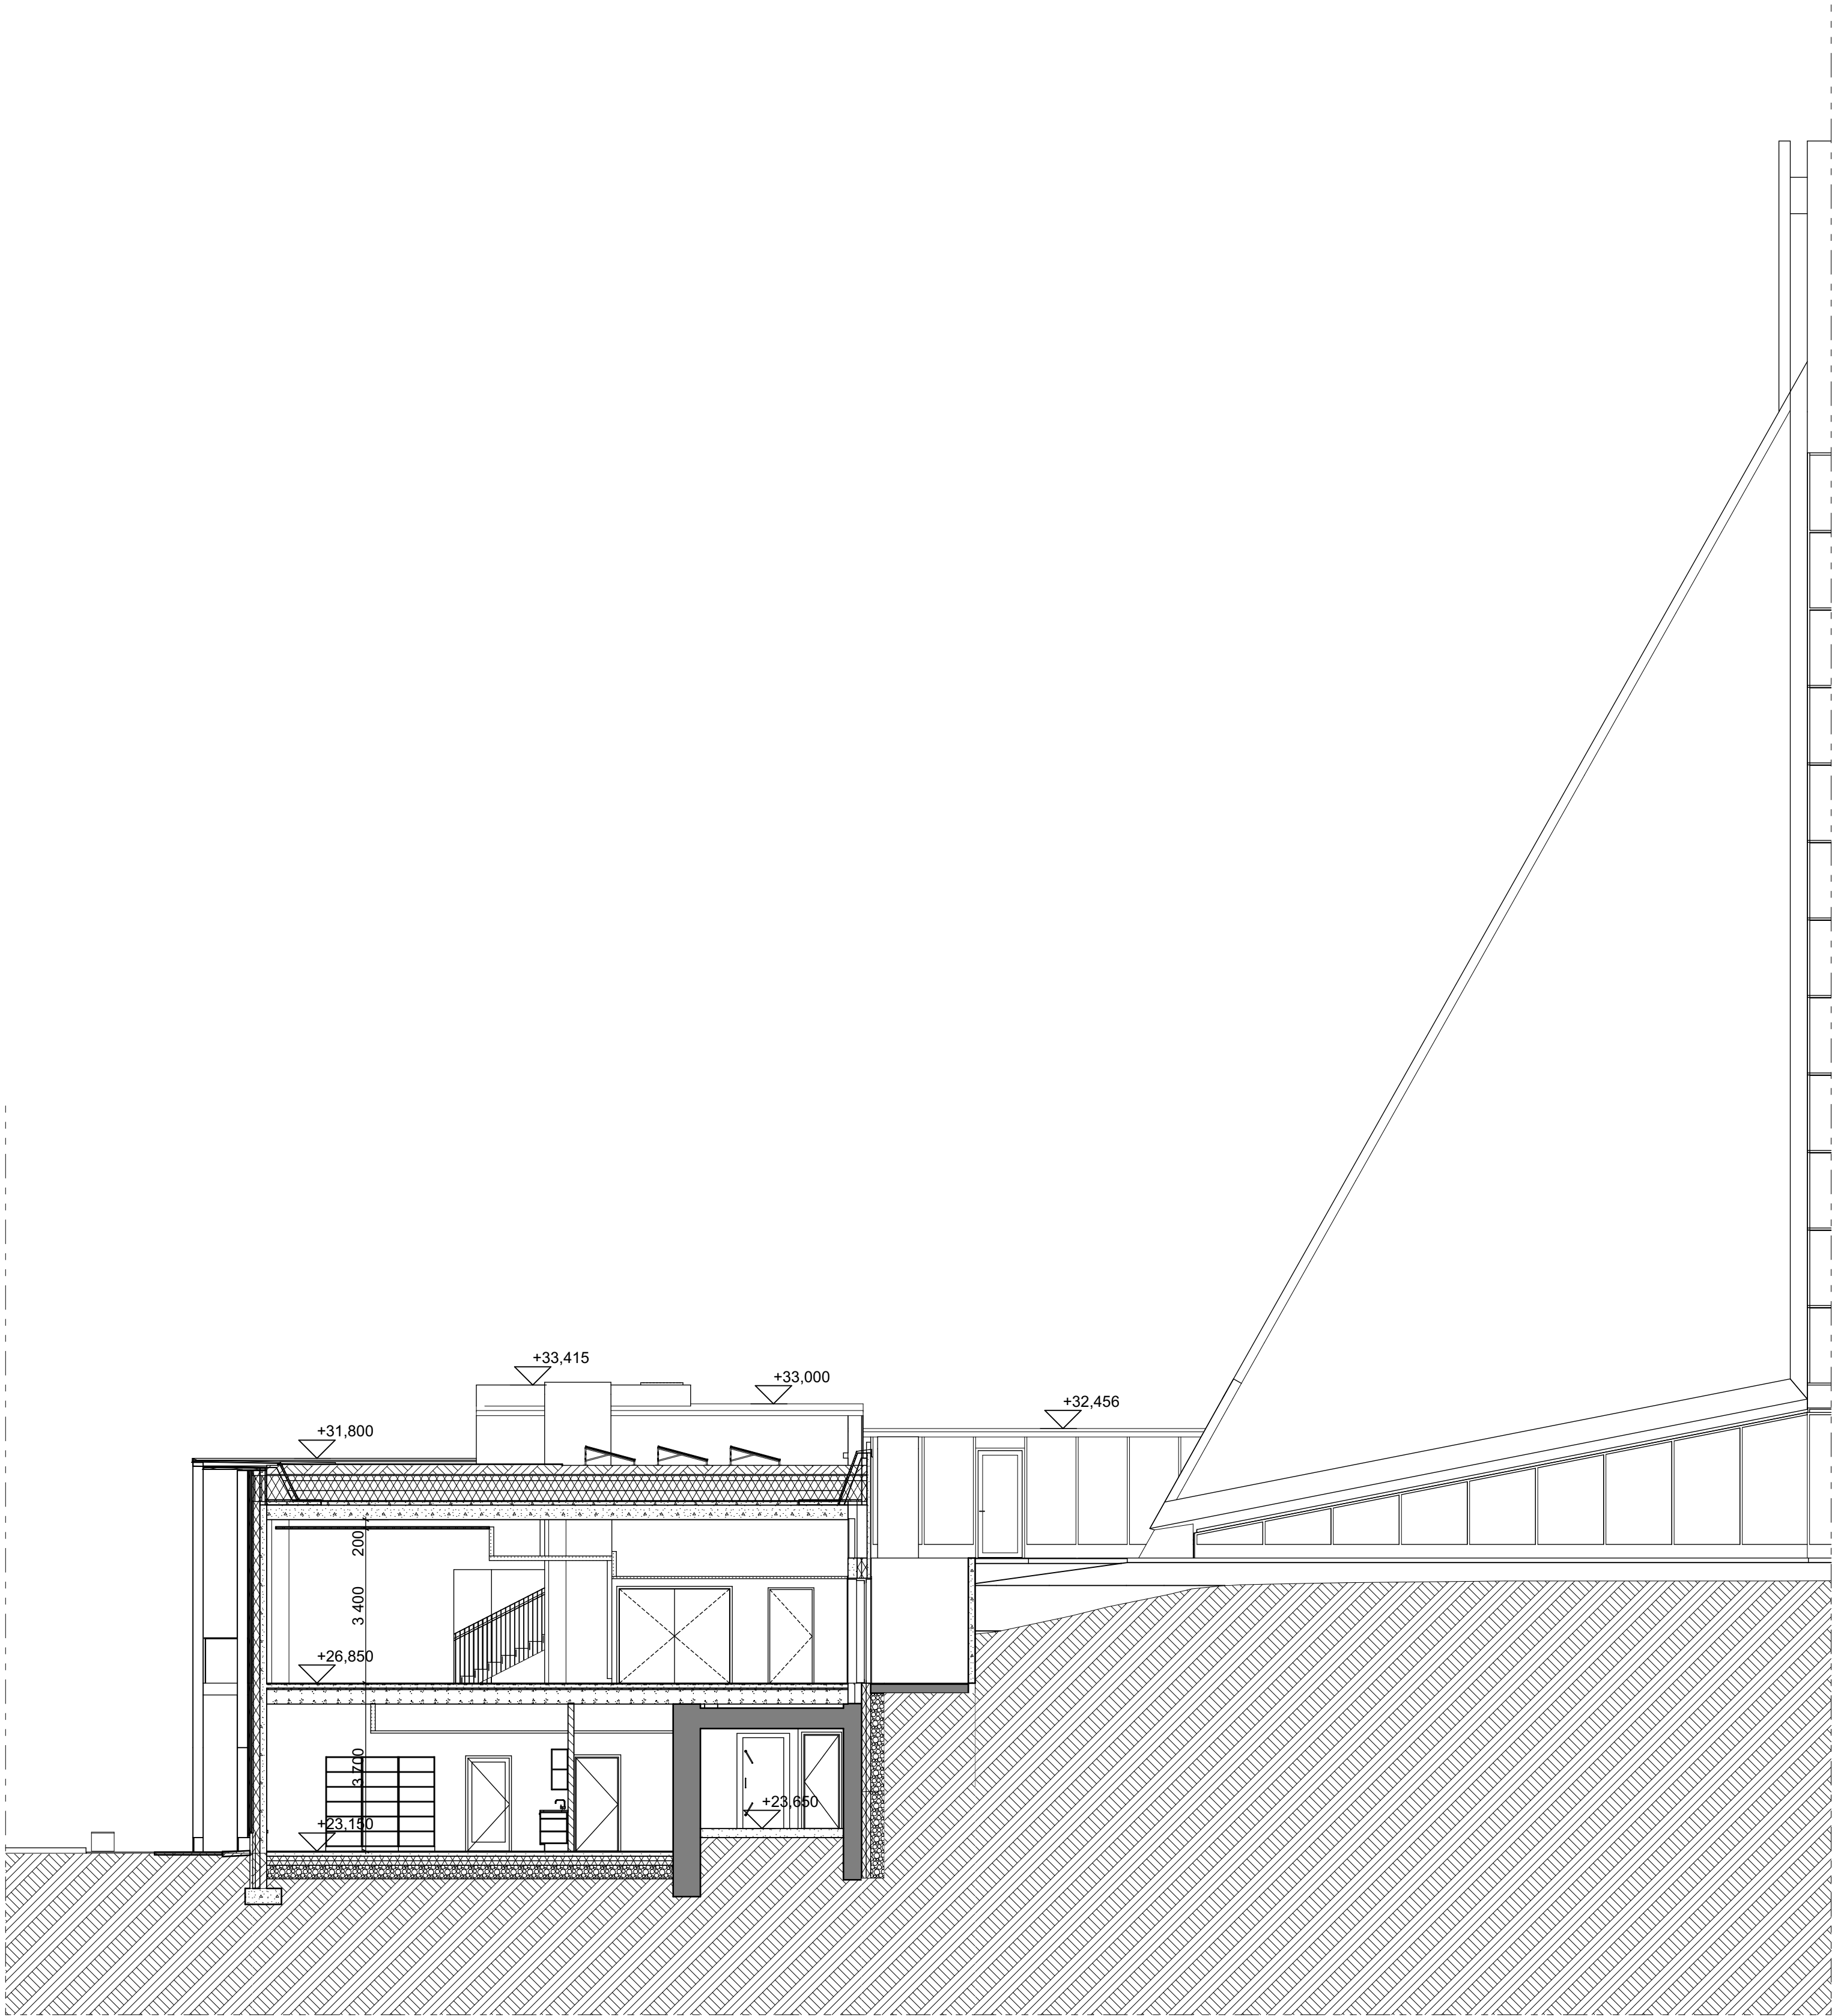


LEIKKAUS E-E

Tasokoordinaatisto / Plankoordinaatsystem:
ETRS-GK25
Korkeusjärjestelmä / Höjdsystem:
N2000

ALUSTAVA

Kaupunginosa/Kylä 33 Kaarela		Kortteli/Tila 127	Tontti/Rnro 4	Viranomaisten merkintöjä	
Rakennuksen numero/Rakennustunnus 11809					
Rakennustoimenpide Uudisrakennus				Piirustuslaji LUONNOS	
Rakennuskohde Kannelmäen kirkon korjaus ja uusi seurakuntakeskus Vanhaistentie 6 00420 Helsinki				Piirustuksen sisältö LEIKKAUS E-E	Mittakaava
Suunnittelijan yhteystiedot: yritys, osoite ja puhelinnumero ILO arkkitehdit Oy Tallberginkatu 1 C, 55, 00180 Helsinki 0405864979				Piirustusnumero AR 004-05L	Muutos Muutospäiväys
Vastuullinen suunnittelija: nimi, tutkinto Kati Murtola, arkkitehti SAFA			Työnumero 046	Suunnitteluala AR	Päiväys 04.12.2025


LEIKKAUS C-C

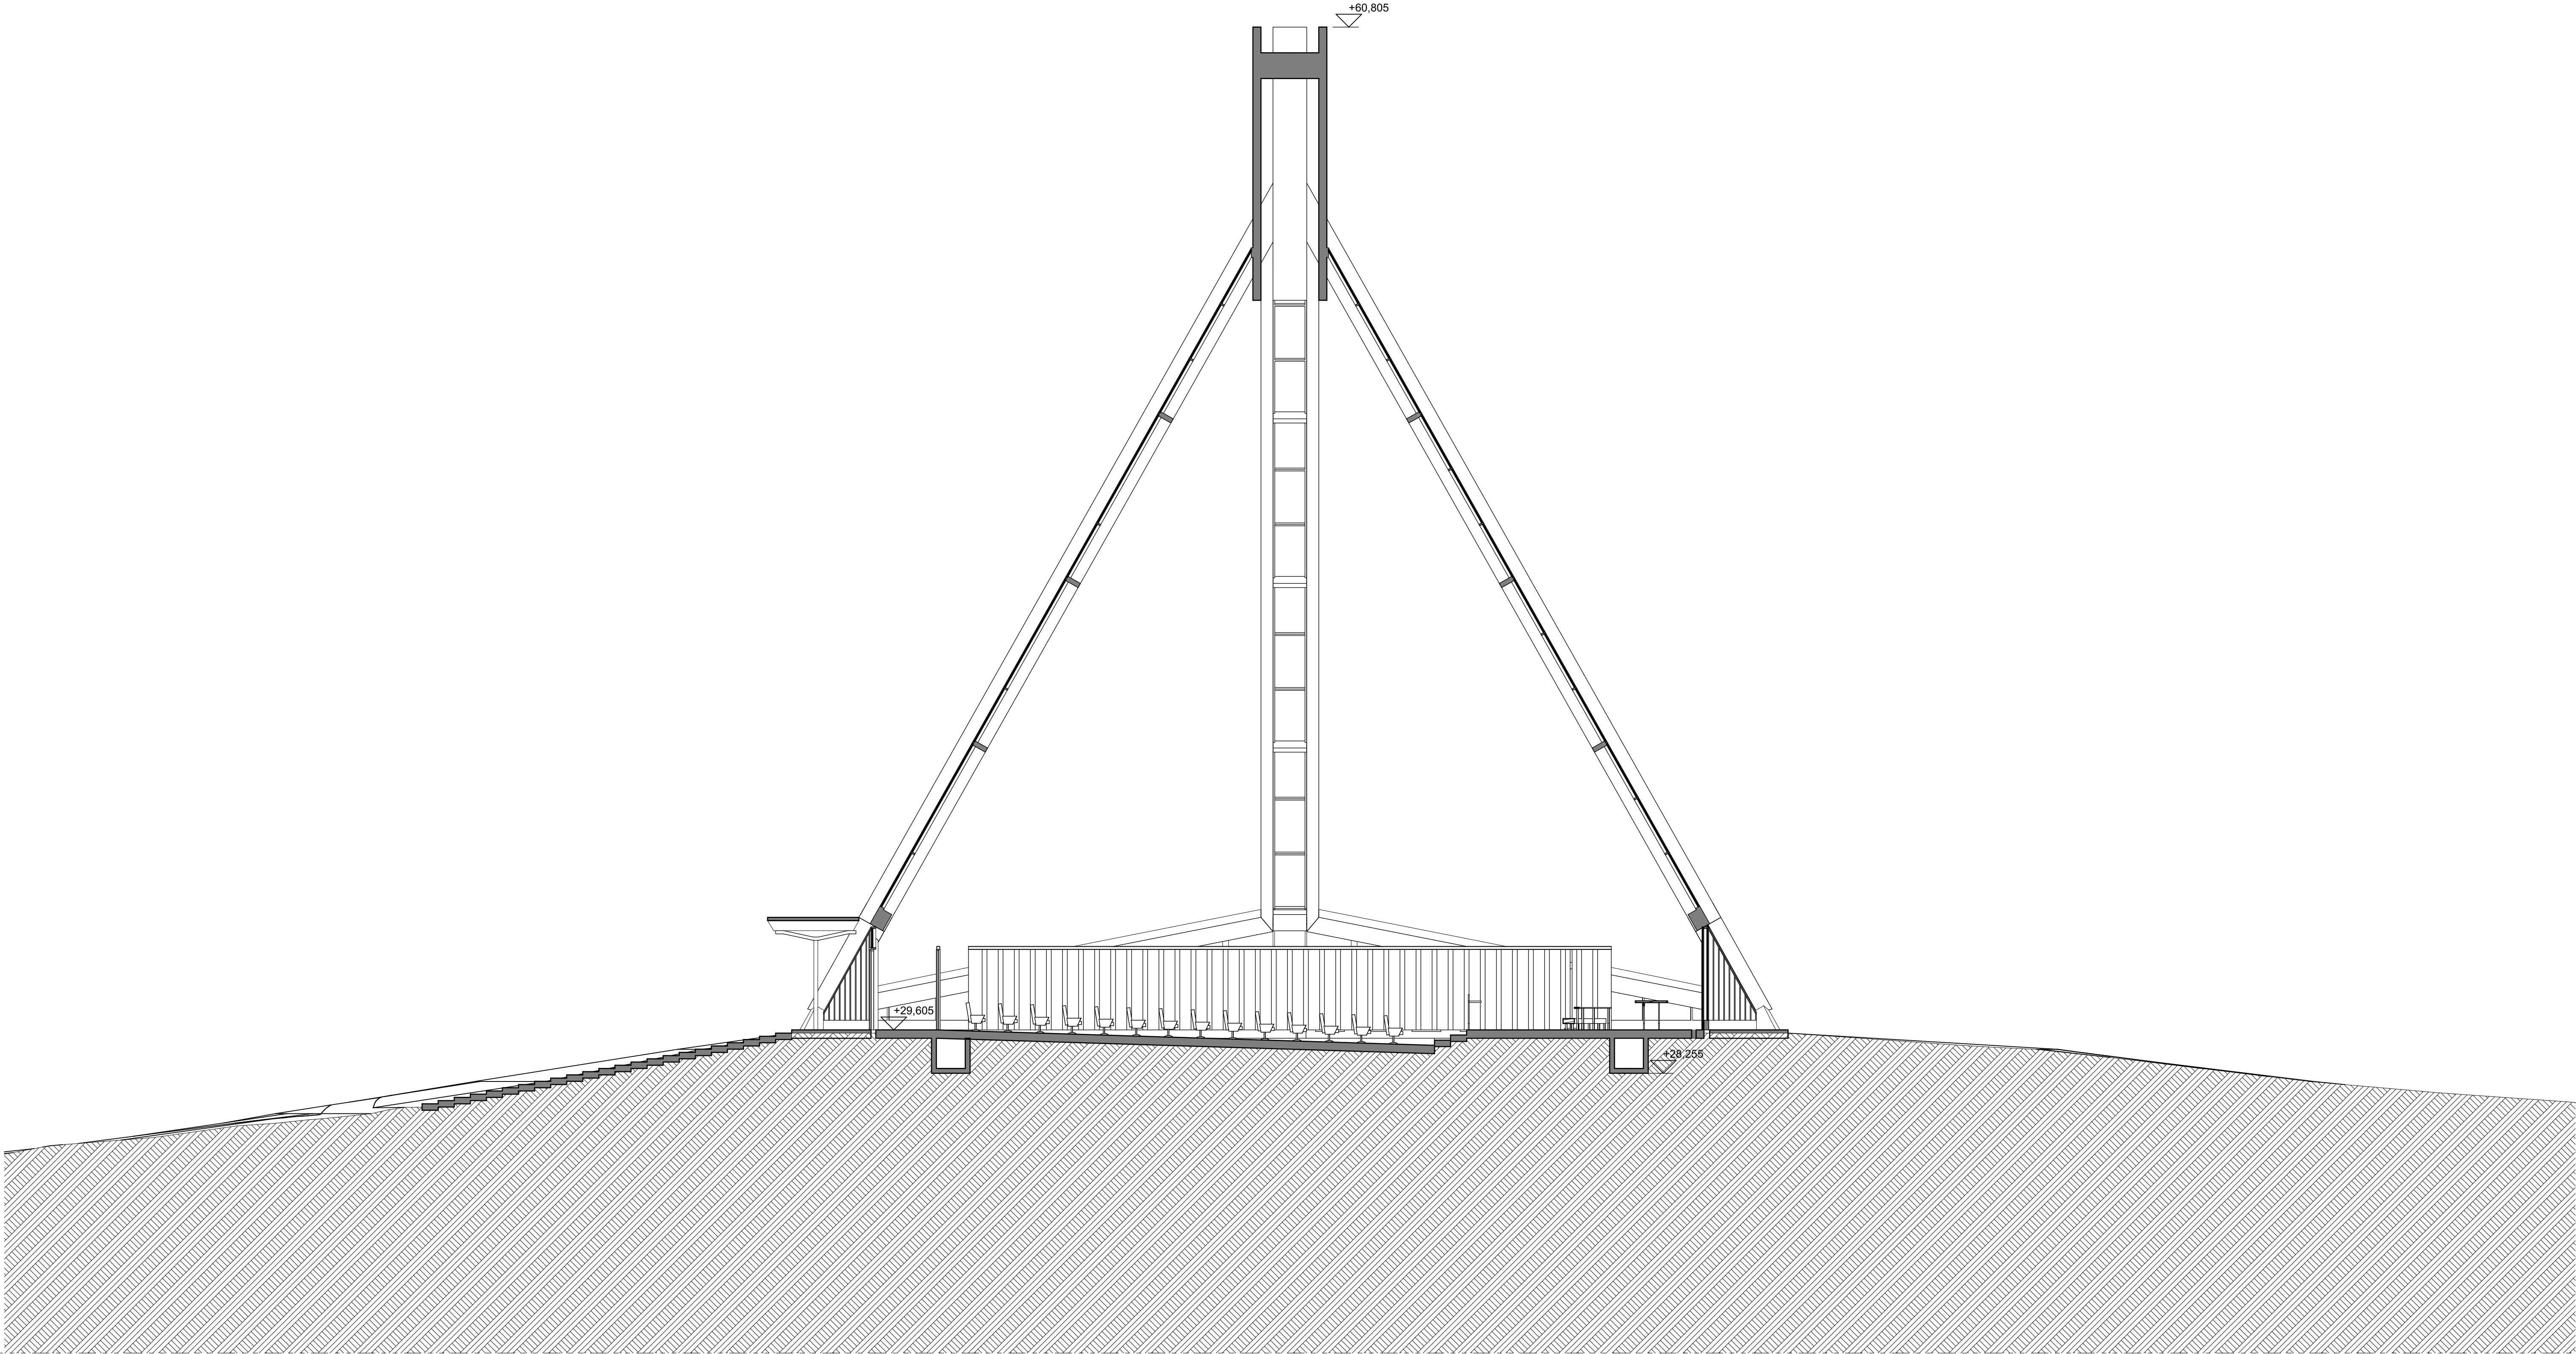

Tasokoordinaattitieto / Plankoordinaattisystem:
ETRS-GK25
Korkeusjärjestelmä / Höjdsystem:
N2000

ALUSTAVA

Kaupunginosa/Kylä 33 Kaarela	Korttel/Tila 127	Tontti/Ptosi 4	Viranomaisen merkintä	
Rakennuksen numero/Rakennustunnus 11909				
Rakennustoimenpide Uudisrakennus			Pinnustilaji LUONNOS	
Rakennusohje Kannelmäen kirkon korjaus ja uusi seurakuntakeskus Vanhaistentie 6 00420 Helsinki			Pinnustuksen sisältö LEIKKAUS F-F	Mittakaava 1:100
Suunnittelijan yhteystiedot: yritys, osoite ja puhelinnumero ILO arkkitehdit Oy Taivassalmentie 1 C, 55, 00180 Helsinki 0405864079			Pinnustuksen numero AR 004-06L	Muutos Muutosperuste
Vestiuulinen suunnittelija: nimi, tukito			Työnnumero 046	Päiväys 04.12.2025
Kati Murtola, arkkitehti SAFA			AR	

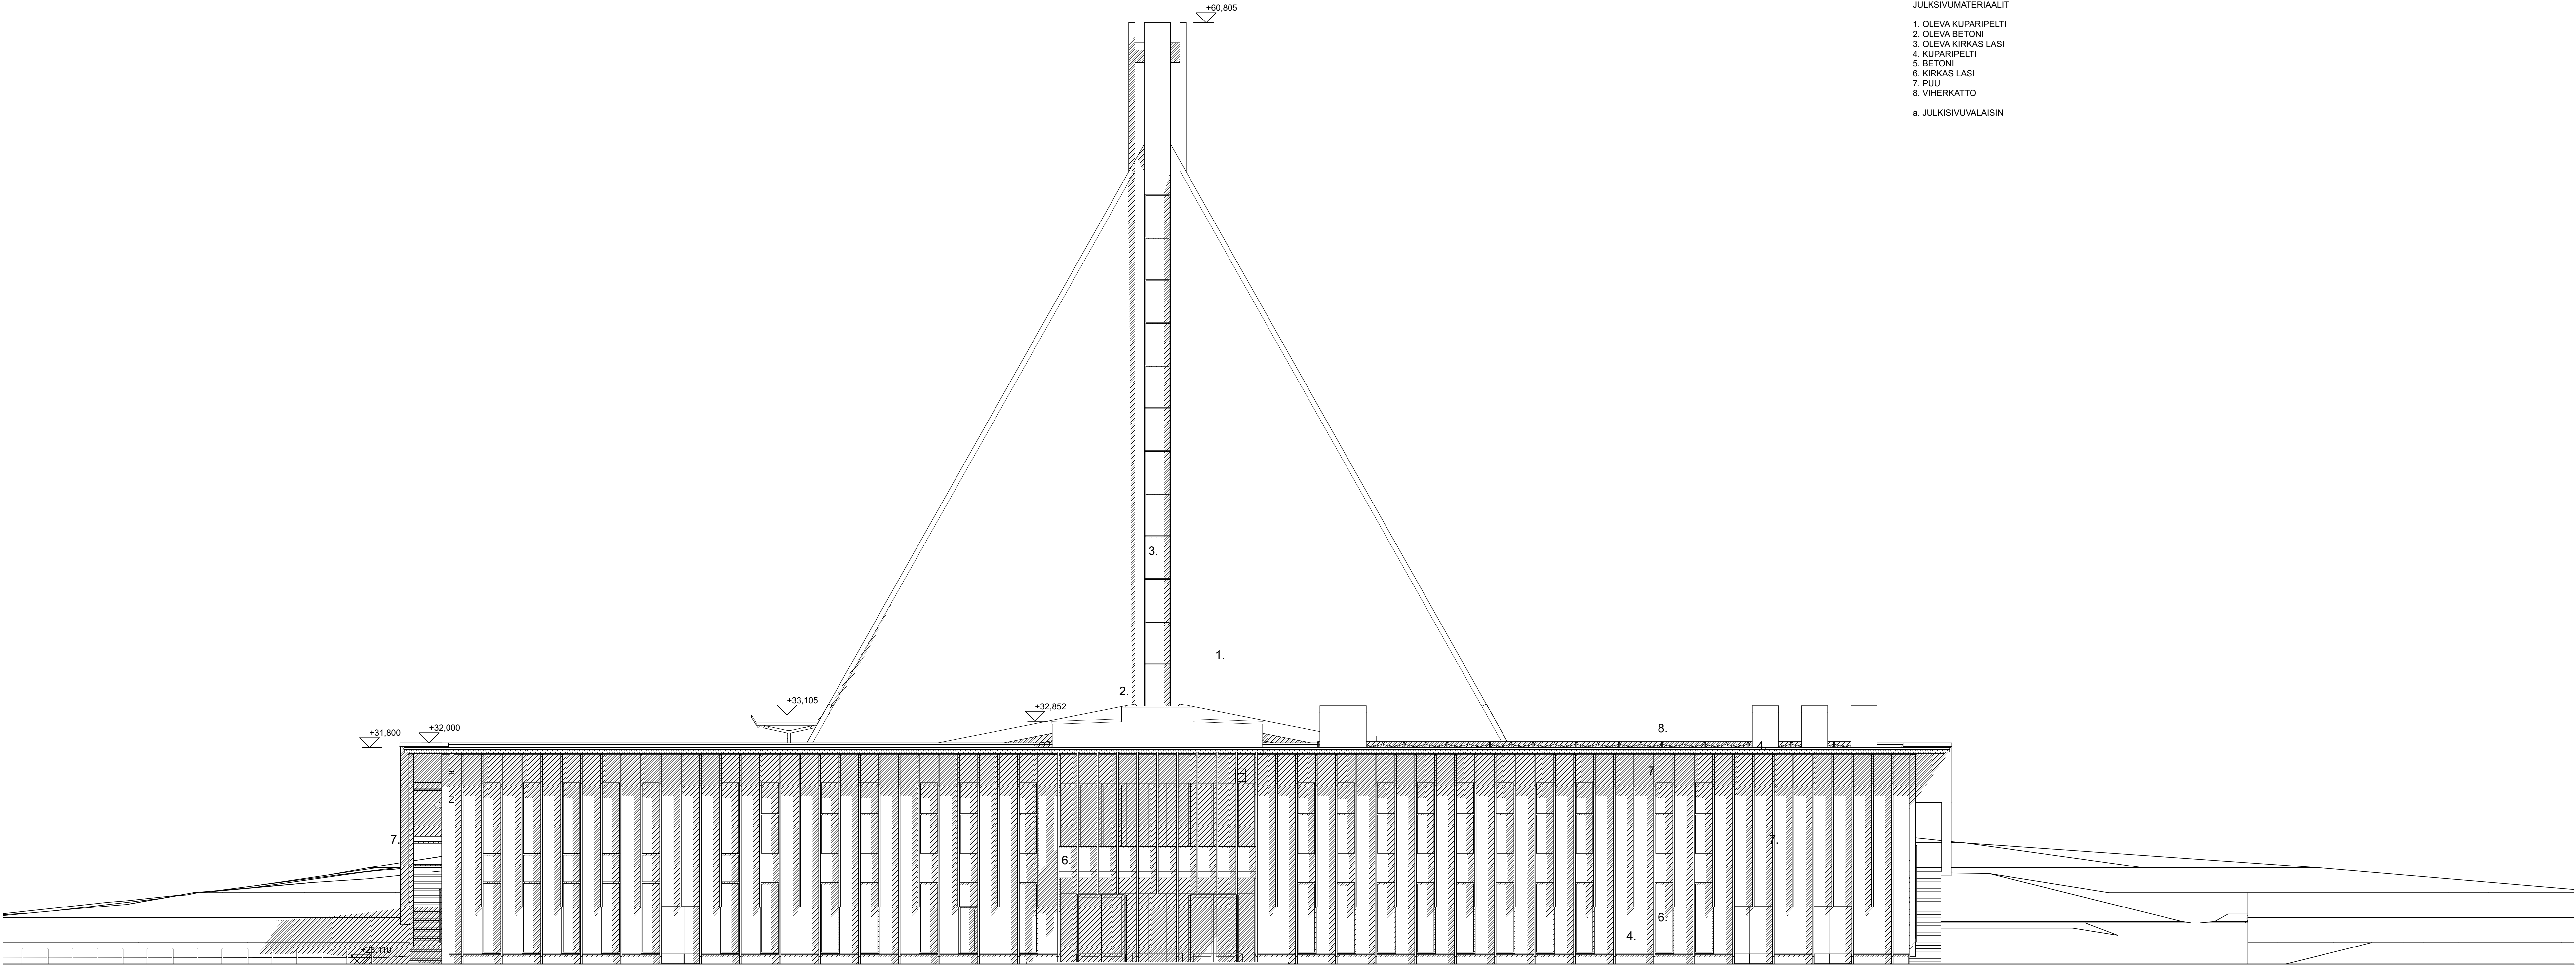


- JULKISIVUMATERIAALIT
1. OLEVA KUPARIPELTI
 2. OLEVA BETONI
 3. OLEVA KIRKAS LASI
 4. KUPARIPELTI
 5. BETONI
 6. KIRKAS LASI
 7. PUU
- a. JULKISIVUVALAISIN

JULKISIVU LUOTEeseen

Tasokoordinaattitieto / Plankoordinaattitieto:
ETRS-GK25
Korkeusjärjestelmä / Höjdsystem:
N2000

ALUSTAVA

Kaupunginosa/Kylä 33 Kaarela	Korttelitila 127	Tontti/Piirio 4	Viranomaisen merkintä	
Rakennuksen numero/Rakennusnumeros 11909				
Rakennusluokitus Uudisrakennus			Piirustustyyli LUONNOS	
Rakennusohje Kannelmäen kirkon korjaus ja uusi seurakuntakeskus Vanhaistentie 6 00420 Helsinki			Piirustuksen sisältö JULKISIVU LUOTEeseen	Mittakaava 1:100
Suunnittelijan yhteystiedot: yritys, osoite ja puhelinnumero ILO arkkitehdit Oy Taivassalmentie 1 C, 55, 00180 Helsinki 0405864979			Piirustuksen numero AR 005-01L	Muutos Muutosjärjestys
Vastuullinen suunnittelija: nimi, tunti Kati Murtola, arkkitehti SAFA			Työnumero 046	Päiväys 05.12.2025

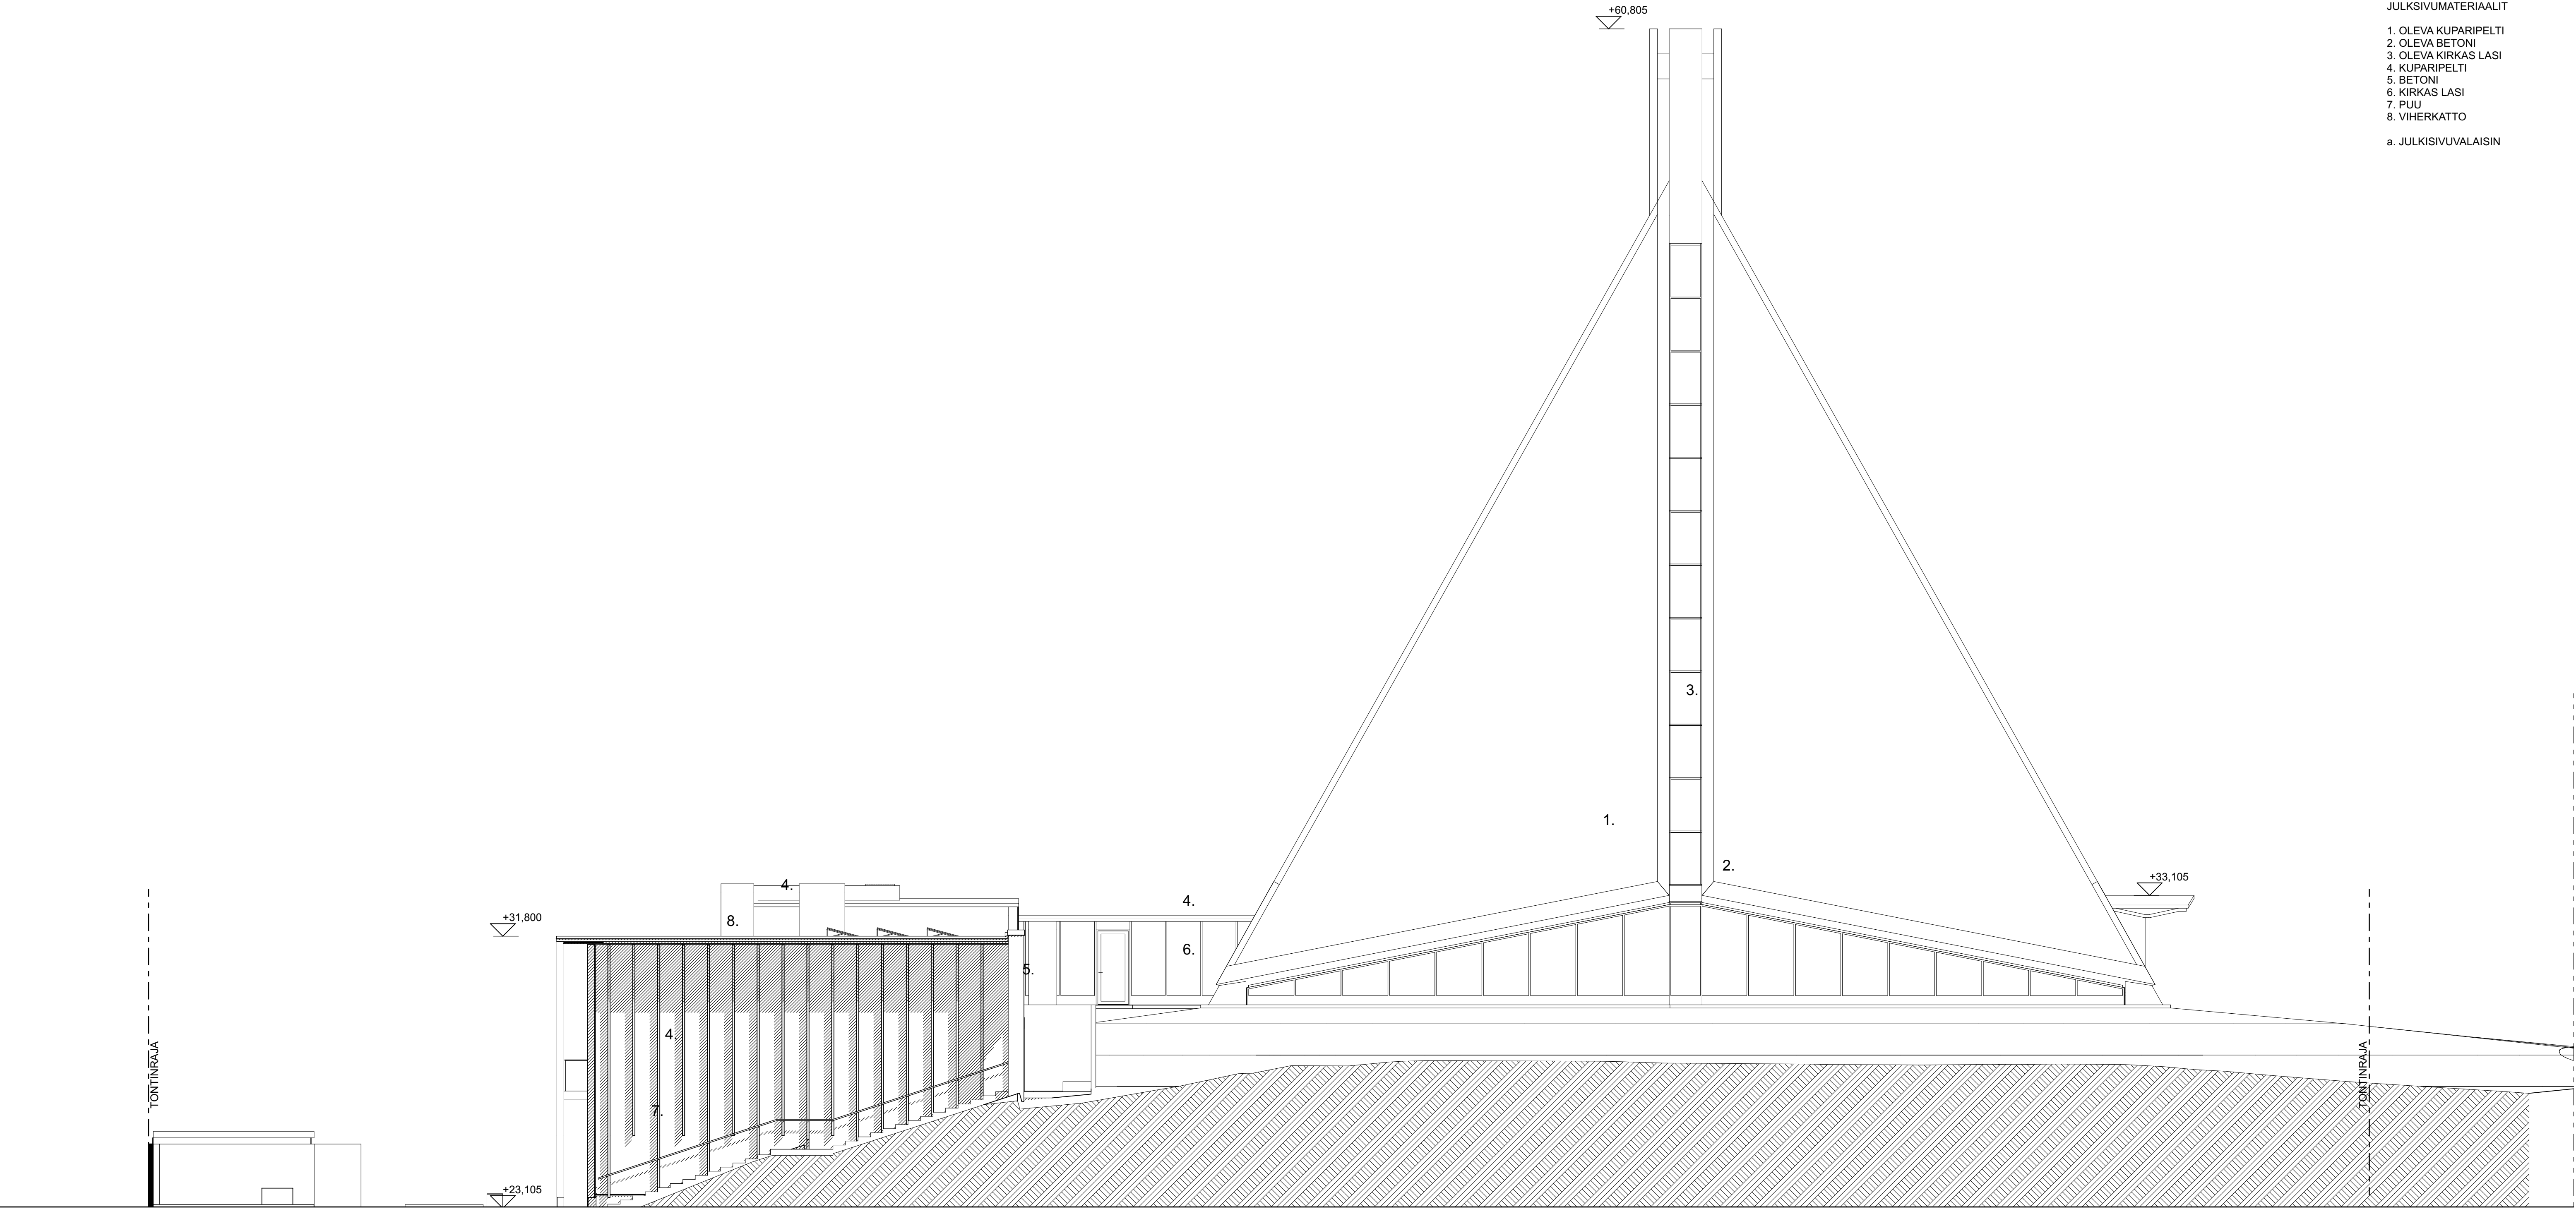

JULKISIVUMATERIAALIT

1. OLEVA KUPARIPELTI
2. OLEVA BETONI
3. OLEVA KIRKAS LASI
4. KUPARIPELTI
5. BETONI
6. KIRKAS LASI
7. PUU


a. JULKISIVUVALAISIN

JULKISIVU LOUNAASEEN

Tasokoordinaatisto / Plankoordinaatistio:
ETRS-GK25
Korkeusjärjestelmä / Höjdsystem:
N2000

ALUSTAVA

Kaupunginosa/Kylä 33 Kaarela	Kortteli/Tila 127	Tontti/Rento 4	Viranomaisten merkintöjä		
Rakennuksen numero/Rakennustunnus 11809					
Rakennustyyppi Uudisrakennus			Pinnasto/kuva LUONNOS		
Rakennusohje Kannelmäen kirkon korjaus ja uusi seurakuntakeskus Vanhaistentie 6 00420 Helsinki			Pinnaston sisältö JULKISIVU LOUNAASEEN		Mittakaava 1:100
Suunnittelijan yhteystiedot: yritys, osoite ja puhelinnumero ILO arkkitehdit Oy Tallberginkatu 1 C, 55, 00180 Helsinki 0405864979			 Pinnastunusnumero AR 005-02L		
Vastuullinen suunnittelija: nimi, tulkinto Kati Murtola, arkkitehti SAFA			Työnumero 046	Suunnitteluala AR	Muutos Päiväys 05.12.2025

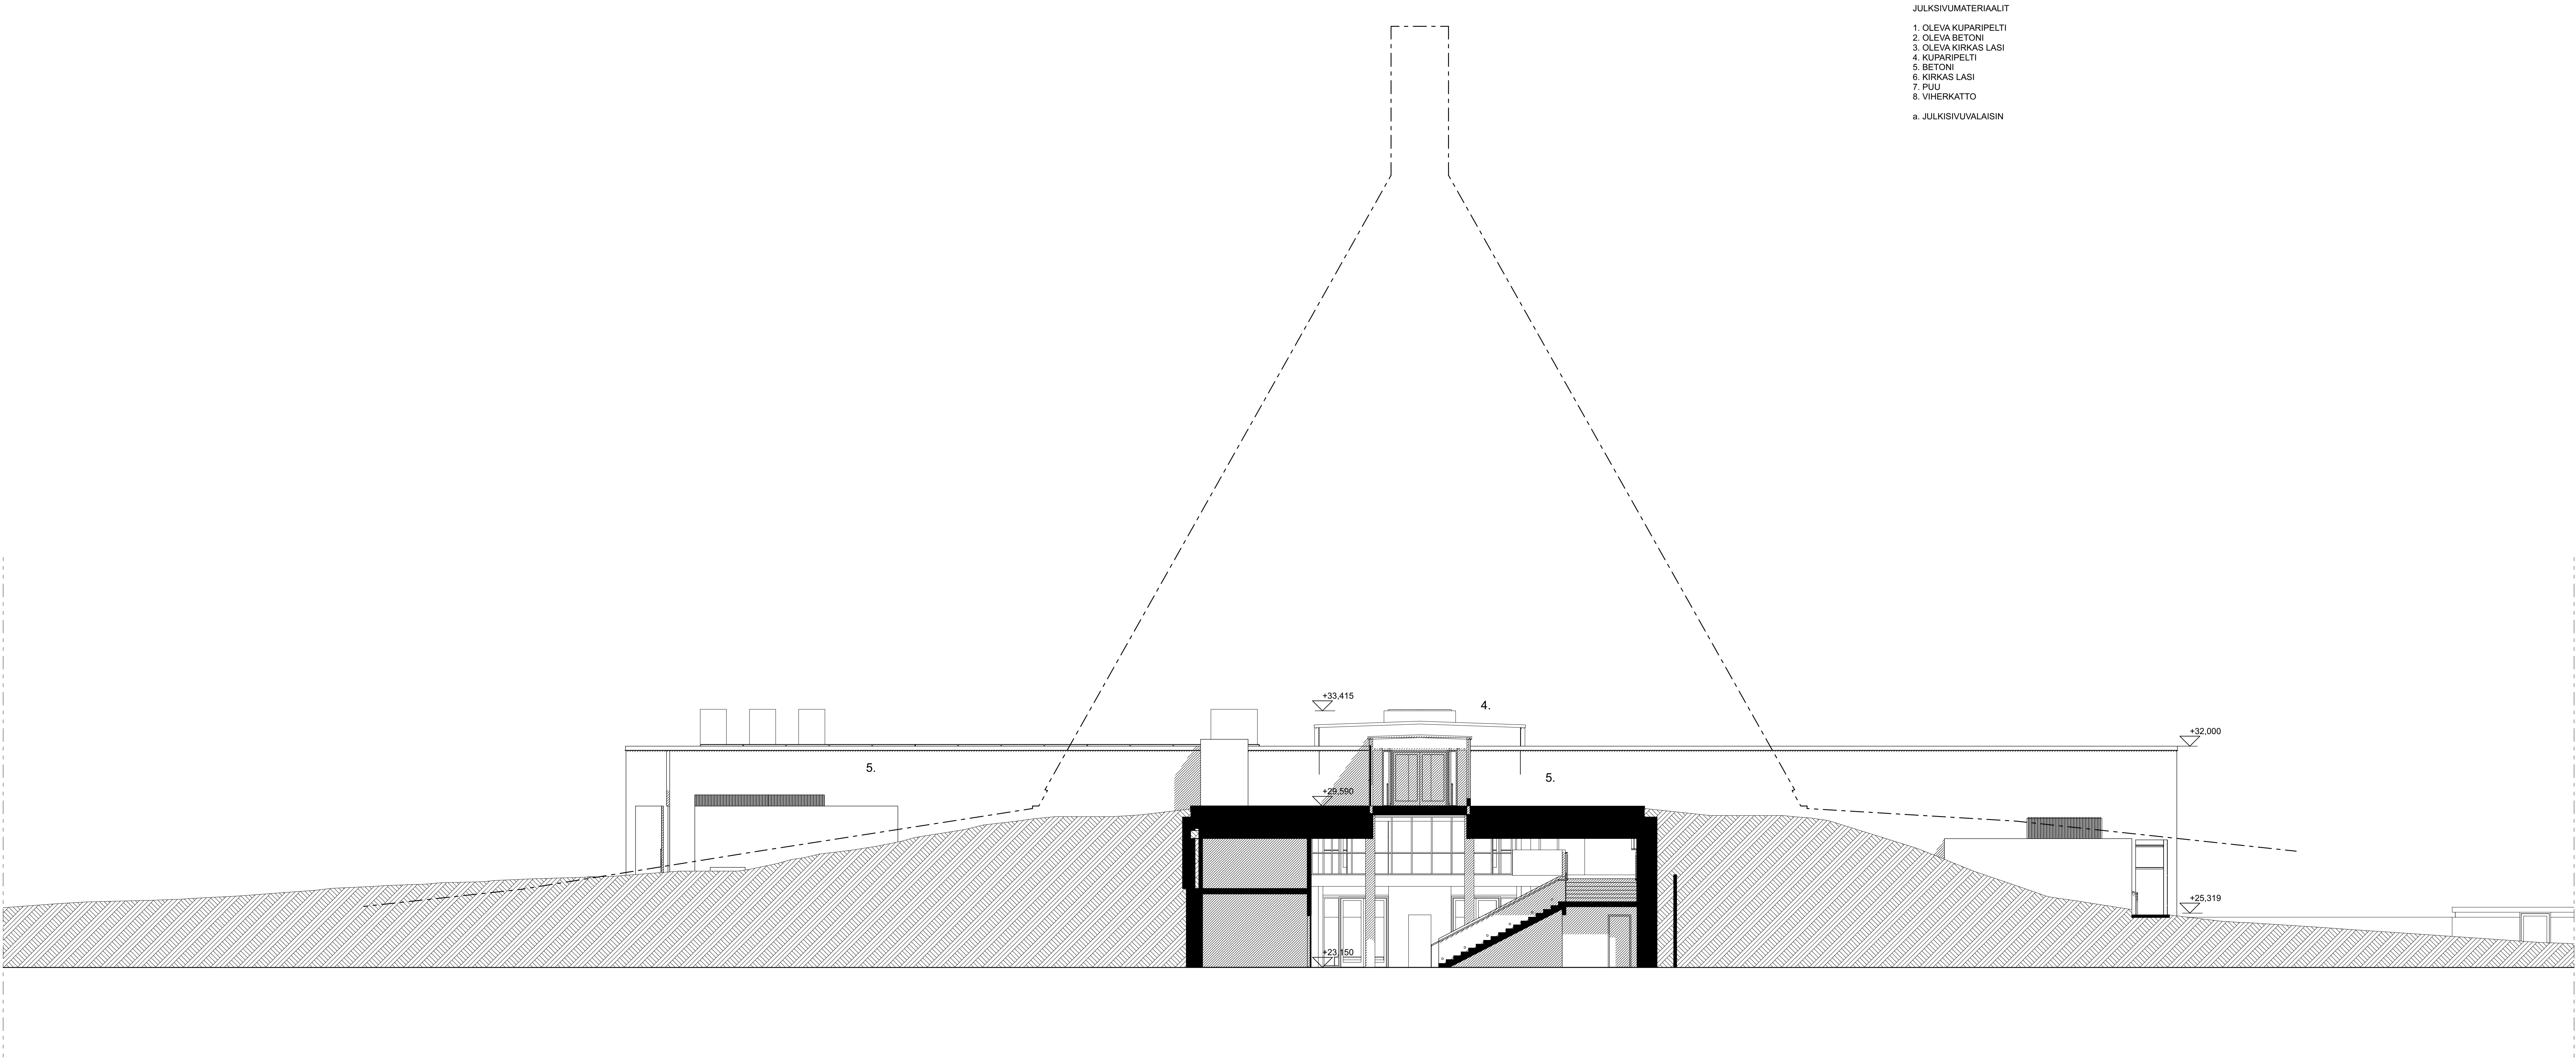


- JULKISIVUMATERIAALIT
1. OLEVA KUPARIPELTI
 2. OLEVA BETONI
 3. OLEVA KIRKAS LASI
 4. KUPARIPELTI
 5. BETONI
 6. KIRKAS LASI
 7. PUU
 8. VIHERRATTO
- a. JULKISIVUVALAISIN

JULKISIVU KAAKKOON

Tasokoordinaattitieto / Plankoordinaattisystem:
ETRS-GK25
Korkeusjärjestelmä / Höjdsystem:
N2000

ALUSTAVA

Kaupunginosa/Kylä 33 Kaarela	Korttel/Tila 127	Tontti/Ptosi 4	Viranomaisten merkintä	
Rakennuksen numero/Rakennustunnus 11909				
Rakennusvaihe Uudisrakennus			Piirustustyyli LUONNOS	
Rakennusohje Kannelmäen kirkon korjaus ja uusi seurakuntakeskus Vanhaistentie 6 00420 Helsinki			Piirustuksen sisältö JULKISIVU KAAKKOON	Mittakaava 1:100
Suunnittelijan yhteystiedot: yritys, osoite ja puhelinnumero ILO arkkitehdit Oy Taivassalmentie 1 C, 55, 00180 Helsinki 0405864979			Piirustuksen numero AR 005-03L	Muutos Muutosjärjestys
Vastuullinen suunnittelija: nimi, tutkinto			Työnumero 046	Päiväys 04.12.2025
Kati Murtola, arkkitehti SAFA			Suunnitteluala AR	

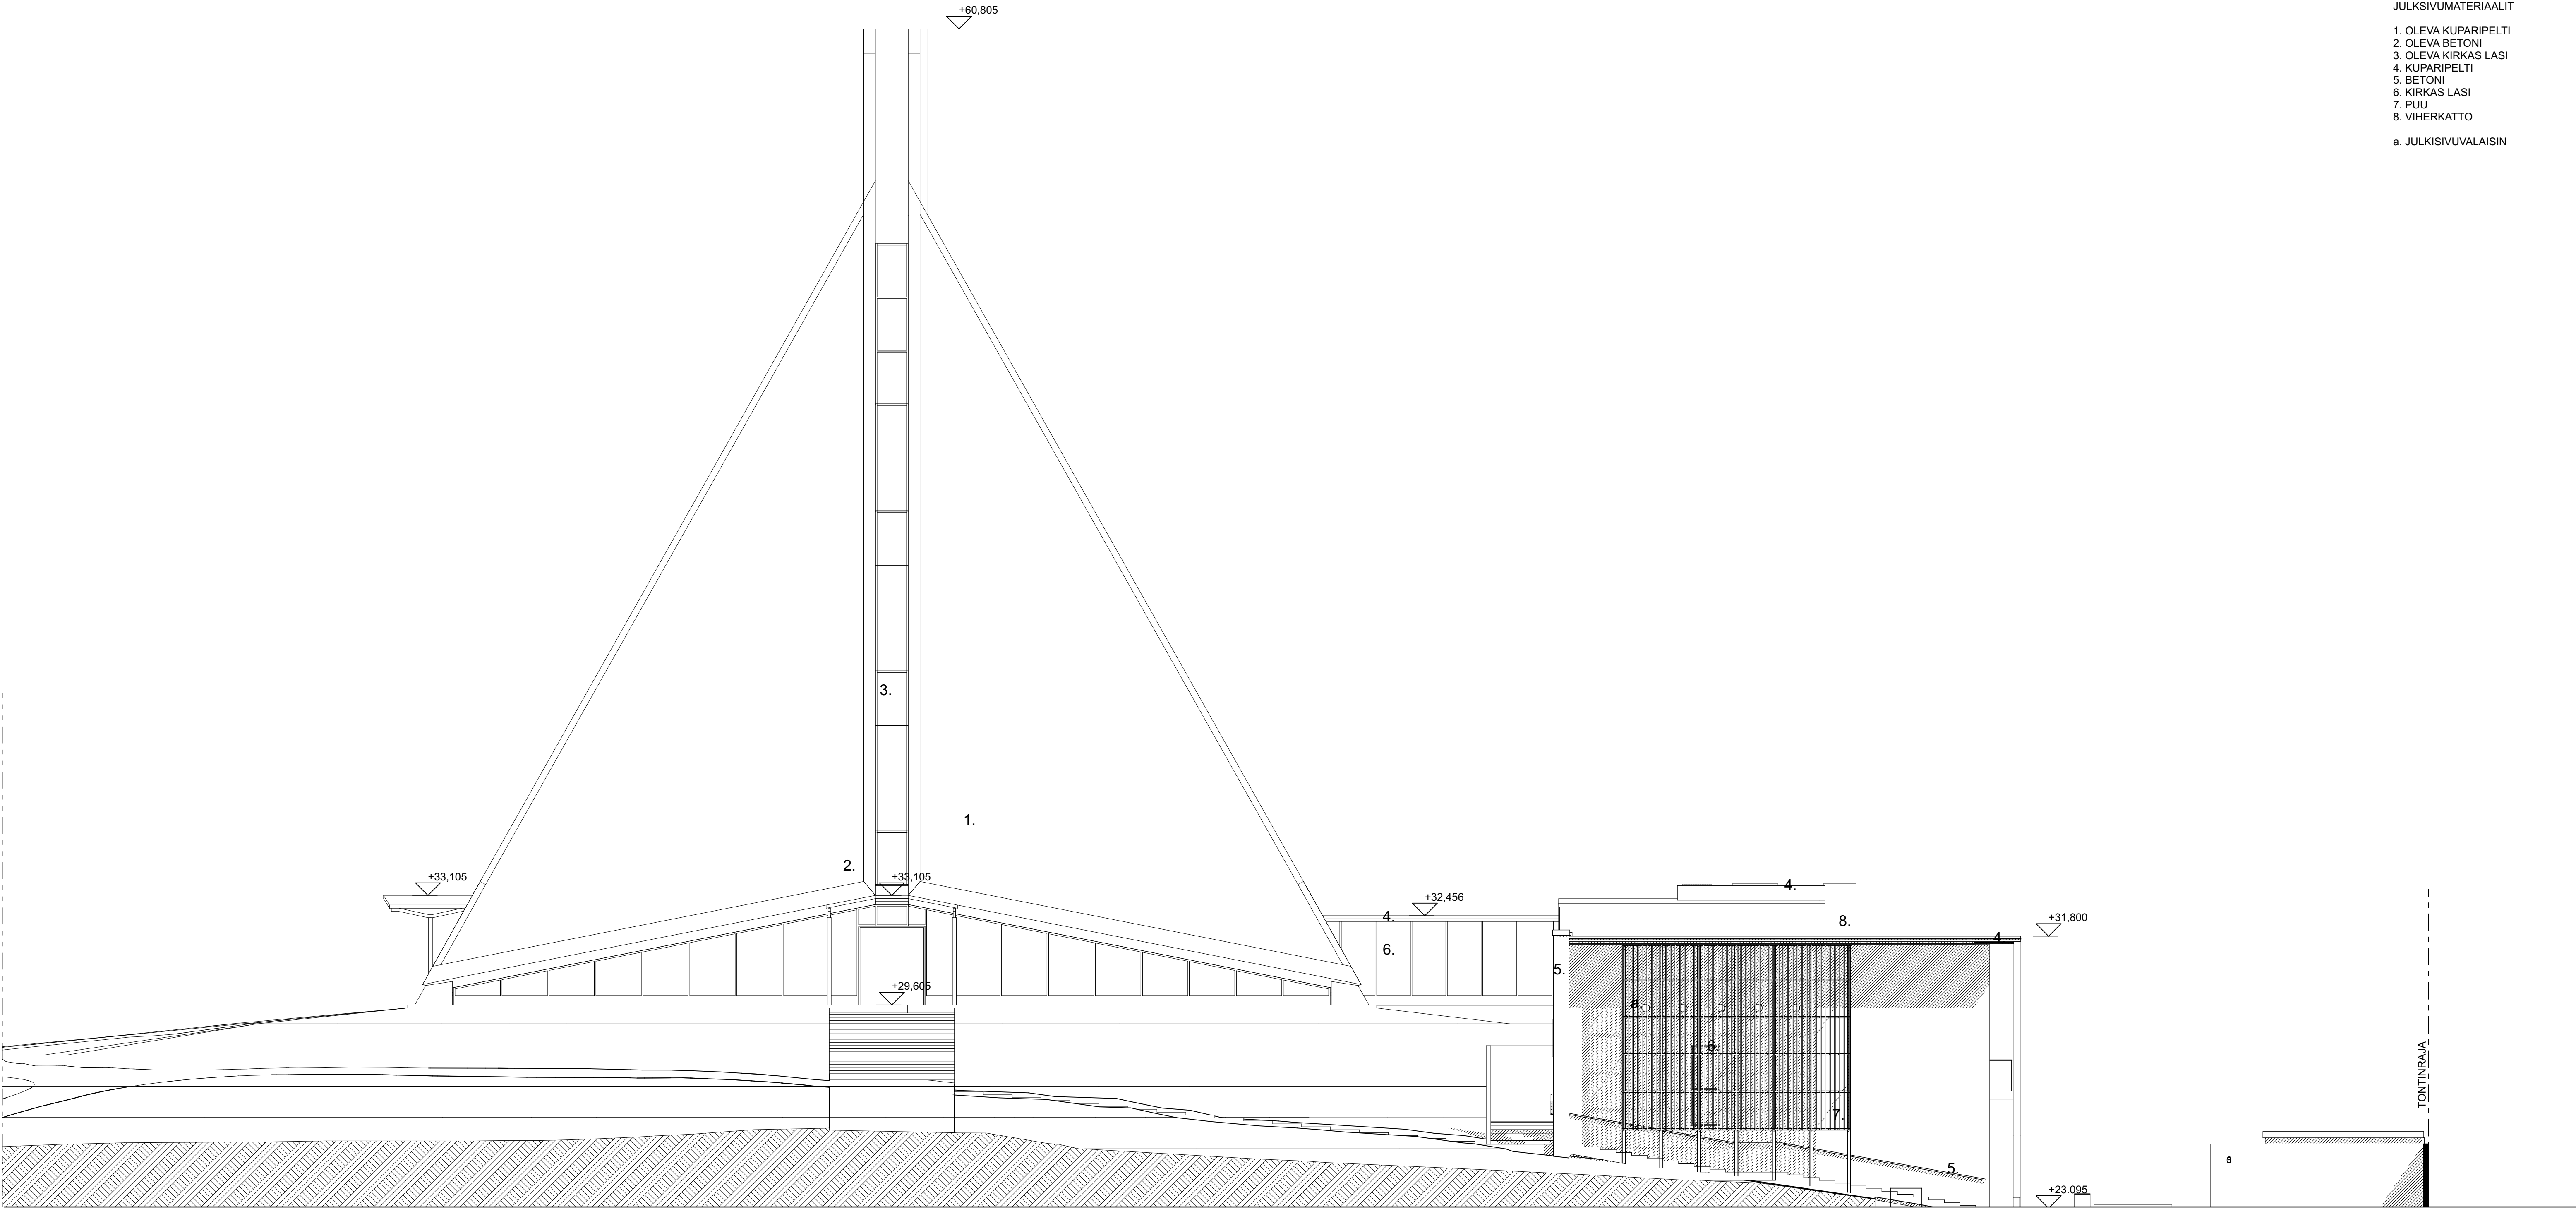

JULKISIVUMATERIAALIT

1. OLEVA KUPARIPELTI
2. OLEVA BETONI
3. OLEVA KIRKAS LASI
4. KUPARIPELTI
5. BETONI
6. KIRKAS LASI
7. PUU
8. VIHERRATTO


a. JULKISIVUVALAISIN

JULKISIVU KOILLISEEN

Tasokoordinaatisto / Plankoordinaatistystem:
ETRS-GK25
Korkeusjärjestelmä / Höjdsystem:
N2000

ALUSTAVA

Kaupunginosa/Kylä 33 Kaarela	Kortteli/Tila 127	Tontti/Rento 4	Viranomaisen merkintä
Rakennuksen numero/Rakennustunnus 11809			
Rakennustarve Uudisrakennus		Päätös LUONNOS	
Rakennusohje Kannelmäen kirkon korjaus ja uusi seurakuntakeskus Vanhaistentie 6 00420 Helsinki		Päätöksen sisältö JULKISIVU KOILLISEEN	Mittakaava 1:100
Suunnittelijan yhteystiedot: yritys, osoite ja puhelinnumero ILO arkkitehdit Oy Tallberginkatu 1 C, 55, 00180 Helsinki 0405864979		Päätösnumero AR 005-04L	Muutos Muutospäiväys
Vastuullinen suunnittelija: nimi, tulkinto Kati Murtola, arkkitehti SAFA		Suunnitteluala 046	Päätös 04.12.2025

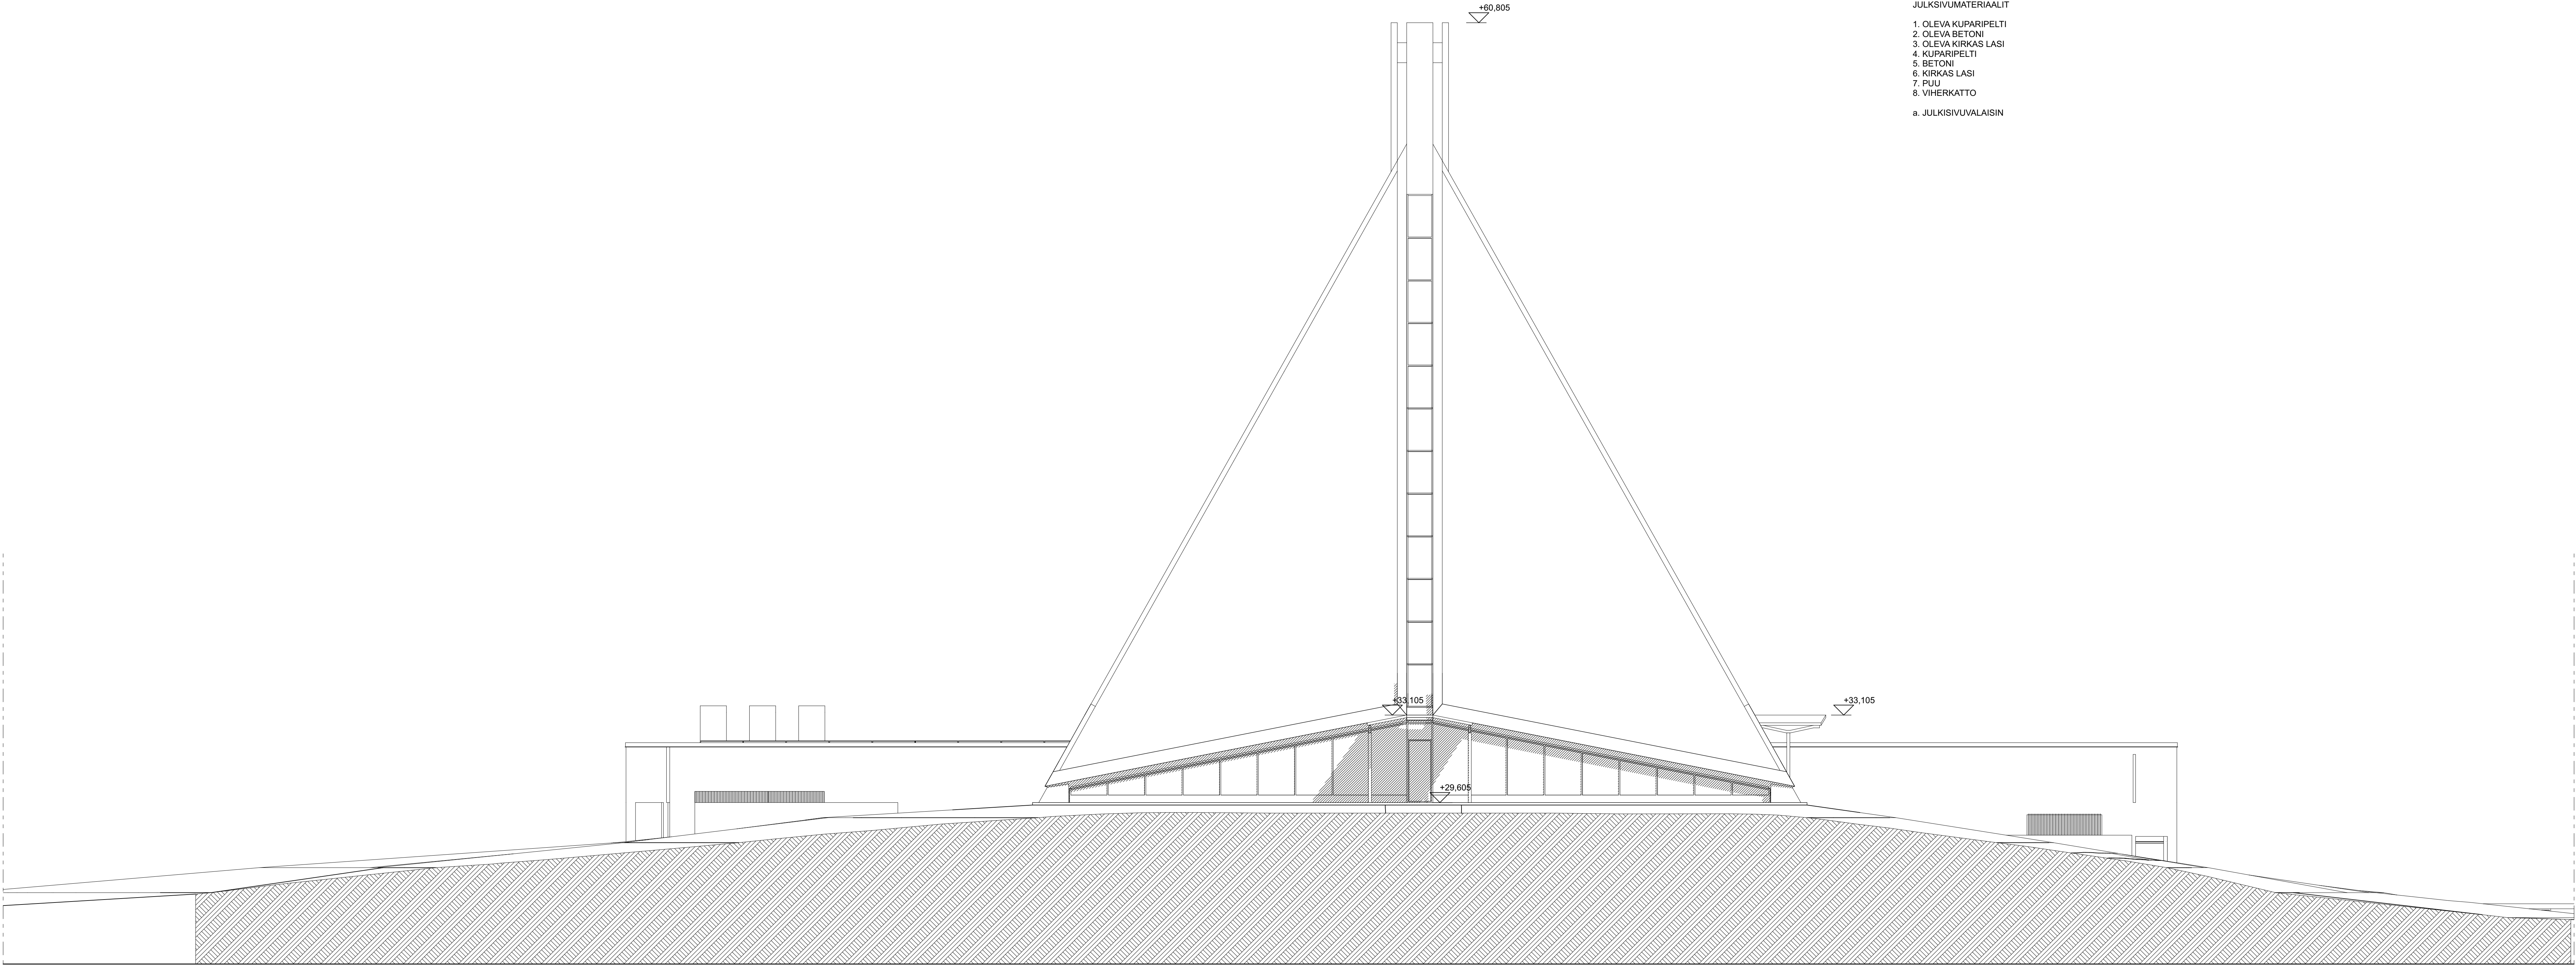

KIRKON JULKISIVU KAAKKOON

- JULKISIVUMATERIAALIT
1. OLEVA KUPARIPELTI
 2. OLEVA BETONI
 3. OLEVA KIRKAS LASI
 4. KUPARIPELTI
 5. BETONI
 6. KIRKAS LASI
 7. PUU
 8. VIHERRATTO
- a. JULKISIVUVALAISIN

Tasokoordinaattitieto / Plankoordinaattisyste
ETRS-GK25
Korkeusjärjestelmä / Höjdsystem:
N2000

ALUSTAVA

Kaupunginosa/Kylä 33 Kaarela	Korttel/Vila 127	Tontti/Ptalo 4	Viranomaisten merkintä	
Rakennuksen numero/Rakennustunnus 11909				
Rakennustoimenpide Uudisrakennus			Piirustaja LUONNOS	
Rakennusohje Kannelmäen kirkon korjaus ja uusi seurakuntakeskus Vanhaistentie 6 00420 Helsinki			Piirustuksen sisältö KIRKON JULKISIVU KAAKKOON	Mittakaava 1:100
Suunnittelijan yhteystiedot: yritys, osoite ja puhelinnumero ILO arkkitehdit Oy Taivassalmentie 1 C, 55, 00180 Helsinki 0405864979			Piirustuksen numero AR 005-05L	Muutos Muutospöytäkirja
Vastuullinen suunnittelija: nimi, tutkinto Kati Murtola, arkkitehti SAFA			Työnnumero 046	Päiväys 04.12.2025